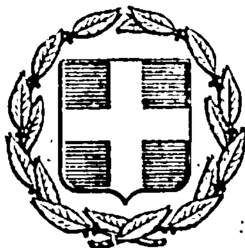


ΕΦΗΜΕΡΙΣ ΤΗΣ ΚΥΒΕΡΝΗΣΕΩΣ
ΤΗΣ ΕΛΛΗΝΙΚΗΣ ΔΗΜΟΚΡΑΤΙΑΣ

ΕΝ ΑΘΗΝΑΙΣ ΤΗι 15 ΣΕΠΤΕΜΒΡΙΟΥ 1977 | ΤΕΥΧΟΣ ΤΕΤΑΡΤΟΝ | ΑΡΙΘΜΟΣ ΦΥΛΛΟΥ 304

ΠΕΡΙΕΧΟΜΕΝΑ

ΠΡΑΞΕΙΣ ΥΠΟΥΡΓΙΚΟΥ ΣΥΜΒΟΥΛΙΟΥ

Περὶ δημιουργίας ζώνης παραλίας εἰς θέσιν «Κανόνι» Κερκύρας, πρὸ ἰδιοκτησίας Χαρ. Τσαούσογλου. 1

ΑΠΑΛΛΟΤΡΙΩΣΕΙΣ

ΑΠΟΦΑΣΕΙΣ

Περὶ κηρύξεως ἀναγκαστικῆς ἀπαλλοτριώσεως ἐκτάσεως πρὸς κατασκευὴ τμήματος τῆς προσαγωγοῦ διώρυγας ἀρδευτικοῦ δικτύου Βονίτσης Ξηρομέρου ἀπὸ τὶς πηγὲς Μοναστηρακίου Ν. Αἰτωλίας καὶ Ἀκαρνανίας. 2

Περὶ ἀναγκαστικῆς ἀπαλλοτριώσεως ἀκινήτου ἐκτάσεως 8.675 τ.μ., διὰ τὴν ἐπέκτασιν τοῦ δημοτικοῦ νεκροταφείου Ναυπλίου. 3

Περὶ ἐπικυρώσεως ἐκθέσεως ἐπιτροπῆς καθορισμοῦ ὁρίων αἰγιαλοῦ καὶ παραλίας στὴ θέση «Προφήτης Ἠλίας» (Κακὴ Βίγλα) Σαλαμίνας, Ν. Ἀττικῆς Διαμ. Πειραιῶς. 4

Περὶ συμπληρωματικῆς ἀναγκαστικῆς ἀπαλλοτριώσεως ἐκτάσεως μ.² 670, ἀπὸ Χ.Θ. 55+072 ἕως Χ.Θ. 55+129,56 τοῦ τμήματος Γαλαξείδι—Χ. Τροιζόνια τῆς Ν.Ε.Ο. Θερμοπυλῶν — Ἰτέας — Ἀντιρρίου Ν. Φωκίδος, καταληφθείσης κατὰ τὴν κατασκευὴν τῶν ἐπιχωμάτων. 5

Περὶ ἐπικυρώσεως ἐκθέσεως καὶ διαγράμματος τῆς Ἐπιτροπῆς τοῦ ἄρθρου 5 τοῦ Α.Ν. 263/1968 Νομοῦ Φωκίδος. 6

Περὶ συμπληρωματικῆς ἀπαλλοτριώσεως ἐκτάσεως 3562 μ² εἰς περιοχὴν ὑψηλῆς γεφύρας Λιδορικίου, πρὸς σύνδεσιν τῆς ὑψηλῆς γεφύρας Λιδορικίου, μετὰ τῆς πρὸς Λιδορίκιον ὁδοῦ. 7

Περὶ συμπληρωματικῆς ἀπαλλοτριώσεως ἐκτάσεως 6.487 μ², εἰς περιοχὴν Δελφῶν — Ἀραχώβης, πρὸς διεύρυνσιν τῆς ζώνης τοῦ 1ου Τμήματος τοῦ ἀποχετευτικοῦ ἀγωγοῦ (1ου τμήματος) Μόρνου. 8

Περὶ συμπληρωματικῆς ἀναγκαστικῆς ἀπαλλοτριώσεως ἐκτάσεως 600 μ.², ἀπὸ Χ.Θ. 50+792,24 ἕως Χ.Θ. 50+892,24 τοῦ τμήματος Γαλαξείδι — Χ. Τροιζονίων τῆς Ν.Ε.Ο. Θερμοπυλῶν — Ἰτέας — Ἀντιρρίου Ν. Φωκίδος, καταληφθείσης κατὰ τὴν κατασκευὴν τῶν ἐπιχωμάτων. 9

Περὶ ἀναγκαστικῆς ἀπαλλοτριώσεως ἐκτάσεως 23.430 μ² διὰ τὴν κατασκευὴν τῆς ὁδοῦ Ἰτέας — Δεσφίνης — Ἀντικίρρας (τμῆμα Ἰτέας — Δεσφίνης). 10

ΠΟΛΕΟΔΟΜΙΑ

ΑΠΟΦΑΣΕΙΣ

Περὶ κυρώσεως τῆς ἀπὸ 23.4.1977 ἐκθέσεως καθορισμοῦ ὁρίων οἰκισμοῦ Σγουράδων τῆς ὁμώνυμης Κοινότητας Ν. Κερκύρας, ποὺ ὑπῆρχε πρὶν ἀπὸ τὸ ἔτος 1923 καὶ δὲν ἔχει σχέδιο ρυμοτομίας. 11

Περὶ κυρώσεως τῆς ἀπὸ 20.4.1977 ἐκθέσεως καθορισμοῦ ὁρίων οἰκισμοῦ Ἄφρας τῆς ὁμώνυμης Κοινότητας Ν. Κερκύρας, ποὺ ὑπῆρχε πρὶν ἀπὸ τὸ 1923 καὶ δὲν ἔχει σχέδιο ρυμοτομίας. 12

ΠΡΑΞΕΙΣ ΥΠΟΥΡΓΙΚΟΥ ΣΥΜΒΟΥΛΙΟΥ

Πρᾶξις ὑπ' ἀριθ. Α258/13.8.77 (1)

Περὶ δημιουργίας ζώνης παραλίας εἰς θέσιν «Κανόνι» Κερκύρας, πρὸ ἰδιοκτησίας Χαρ. Τσαούσογλου.

Η ΤΡΙΜΕΛΗΣ ΕΞ ΥΠΟΥΡΓΩΝ ΕΠΙΤΡΟΠΗ

Λαβοῦσα ὑπ' ὄψιν :

1. Τὴν ὑπ' ἀριθμ. 135/29.7.1974 πρᾶξιν τοῦ Ὑπουργικοῦ Συμβουλίου «περὶ συστάσεως Τριμελοῦς ἐξ Ὑπουργῶν Ἐπιτροπῆς».
2. Τὴν ὑπ' ἀριθμ. 900/17.5.1975 ἐγκύκλιον «περὶ λειτουργίας καὶ ἁρμοδιοτήτων τῆς Τριμελοῦς ἐξ Ὑπουργῶν Ἐπιτροπῆς».
3. Τὰς διατάξεις τοῦ ἄρθρου 6 τοῦ Α.Ν. 2344/1940 «περὶ αἰγιαλοῦ καὶ παραλίας».
4. Τὴν ὑπ' ἀριθμ. Κ. 9043/419 ἀπὸ 20 Ἰουλίου 1977 πρότασιν τοῦ Ὑπουργείου Οἰκονομικῶν, «περὶ δημιουργίας ζώνης παραλίας εἰς θέσιν «Κανόνι» Κερκύρας, πρὸ ἰδιοκτησίας Χαρ. Τσαούσογλου».
5. Τὴν ἀπὸ 19.1.1977 ἔκθεσιν τῆς προβλεπομένης ὑπὸ τοῦ ἄρθρου 5 τοῦ Α.Ν. 263/1968 Ἐπιτροπῆς, περὶ καθορισμοῦ τῶν ὁρίων αἰγιαλοῦ καὶ παραλίας εἰς τὴν ἀνωτέρω περιοχήν, ὡς ταῦτα εἰκονίζονται ἐπὶ τοῦ συνοδεύοντος τὴν ἔκθεσιν ταύτην, ἀπὸ Ἰανουαρίου 1977, διαγράμματος ὑπὸ κλίμακα 1 : 1000, τοῦ μηχανικοῦ Ἀθανασίου Κυργιάννη, θεωρηθέντος τὴν 19.1.1977 ὑπὸ τῆς Διευθύνσεως Τεχνικῶν Ὑπηρεσιῶν τοῦ Νομοῦ Κερκύρας.
6. Τὴν διατυπωθεῖσαν, διὰ τοῦ ὑπ' ἀριθμ. Φ.187/2/299/77 ἀπὸ 8.6.1977 ἐγγράφου, σύμφωνον γνώμην τοῦ Ἀρχηγείου Ναυτικοῦ καὶ
7. Τὴν ὑπ' ἀριθ. ΟΕ 13882 π.ε./1.2.1977 ἀπόφασιν τοῦ Νομάρχου Κερκύρας, διὰ τῆς ὁποίας ἐπεκυρώθη ἡ

προαναφερθεῖσα ἔκθεσις τῆς Ἐπιτροπῆς τοῦ ἄρθρου 5 τοῦ Α.Ν. 263/1968 καὶ τὸ συνοδεῦον ταύτην διάγραμμα, ἀποφασίζει:

Ἀπεδέχεται τὴν ὑπ' ἀριθ. Κ.9043/419 ἀπὸ 20 Ἰουλίου 1977 πρότασιν τοῦ Ὑπουργείου Οἰκονομικῶν καὶ ἐγκρίνει τὴν δημιουργίαν ζώνης παραλίας εἰς θέσιν «Κανόνι» Κερκύρας, πρὸ ἰδιοκτησίας Χαρ. Τσαούσογλου, ὡς καθωρίσθη αὕτη ὑπὸ τῆς κατὰ τὸ ἄρθρον 5 τοῦ Α.Ν. 263/1968 ἁρμοδίας Ἐπιτροπῆς καὶ ἀπεικονίζεται εἰς τὸ προμνημονευόμενον διάγραμμα, τὸ συνοδεῦον τὴν ἀπὸ 19.1.1977 ἔκθεσιν ταύτης.

Ἡ παροῦσα δημοσιευθήτω διὰ τῆς Ἐφημερίδος τῆς Κυβερνήσεως.

Ὁ Πρόεδρος
Κ.Α.ΤΡΥΠΑΝΗΣ

Τὰ Μέλη
Κ. ΣΤΕΦΑΝΑΚΗΣ
Γ. ΒΟΓΙΑΤΖΗΣ

Ἀκριβὲς ἀντίγραφον
Ὁ Γραμματεὺς
Σ. Κ. ΜΠΑΛΤΑΣ

ΑΠΑΛΛΟΤΡΙΩΣΕΙΣ

ΑΠΟΦΑΣΕΙΣ

Ἀριθ. 7494 (2)

Περὶ κηρύξεως ἀναγκαστικῆς ἀπαλλοτριώσεως ἐκτάσεως πρὸς κατασκευὴ τμήματος τῆς προσαγωγοῦ διώρυγας ἀρδευτικοῦ δικτύου Βονίτσης Ξηρομέρου ἀπὸ τὶς πηγὲς Μοναστηρακίου Ν. Αἰτωλίας καὶ Ἀκαρνανίας.

Ο ΝΟΜΑΡΧΗΣ ΑΙΤΩΛΟΑΚΑΡΝΑΝΙΑΣ

Ἔχοντας ὑπόψη:

1. Τὸ 1 παρ. 3 ἄρθρο τοῦ Ν. Δ/τος 797/1-1-71 (Φ.Ε.Κ. 1/1971, Τεῦχος Α΄) «περὶ ἀναγκαστικῶν ἀπαλλοτριώσεων».

2. Τὸ 139/71 Β. Δ/γμα «περὶ τῆς ἁρμοδιότητος τῶν Νομαρχῶν πρὸς κήρυξιν ἀναγκαστικῶν τινων ἀπαλλοτριώσεων», ἀποφασίζουμε:

Κηρύσσουμε ἀναγκαστικῶς ἀπαλλοτριωτέα ἔκταση συνολικοῦ ἐμβαδοῦ 4.636 μ2 λόγω δημόσιας ὠφελείας, δηλαδὴ γιὰ τὴν κατασκευὴ τμήματος τῆς προσαγωγοῦ διώρυγας ἀρδευτικοῦ δικτύου Βονίτσης Ξηρομέρου ἀπὸ τὶς πηγὲς Μοναστηρακίου. Ἡ ἔκταση αὐτὴ φαίνεται ἀναλυτικὰ στὸ ἀπὸ 19-7-77 κτηματολογικὸ διάγραμμα καὶ κτηματολογικὸ πίνακα ποὺ συντάχθηκε ἀπὸ τὸν Πολιτικὸ Μηχανικὸ Νικηφόρο Κυριακόπουλο καὶ θεωρήθηκε ἀπὸ τὸν Προϊστάμενο τῆς 1ης ΥΕΚΕ Πατρῶν Κων/νο Δότσικα στὶς 28-7-77.

Ἐπὶ τῆς ἐκτάσεως ποὺ πρέπει νὰ ἀπαλλοτριωθεῖ προβάλλουν δικαιώματα κυριότητας οἱ: 1) Κουμουτσέλος Παναγιώτης τοῦ Σπυρίδωνος, 2) Κοινότης Μοναστηρακίου καὶ 3) Κωνσταντίνα Καραμπᾶ Χήρα Κων/νου Καϊμάκου.

Ἡ ἀπαλλοτρίωση κηρύσσεται κατεπείγουσα ὑπὲρ καὶ μὲ δαπάνες τοῦ Δημοσίου.

Ἡ ἀπόφαση αὐτὴ νὰ δημοσιευθεῖ στὴν Ἐφημερίδα τῆς Κυβερνήσεως.

Μεσολόγγι 1 Αὐγούστου 1977

Ὁ Νομάρχης
ΘΑΝΟΣ ΧΑΜΠΗΜΠΗΣ

Ἀριθ. Α. 9903 (3)

Περὶ ἀναγκαστικῆς ἀπαλλοτριώσεως ἀκινήτου ἐκτάσεως 8.685 τ.μ. γιὰ τὴν ἐπέκταση τοῦ δημοτικοῦ νεκροταφείου Ναυπλίου.

Ο ΝΟΜΑΡΧΗΣ ΑΡΓΟΛΙΔΑΣ

Μὲ τὴν Α. 9903/1977 ἀπόφαση τοῦ Νομάρχης Ἀργολίδος, ἐγκρίθηκε ἡ 18/1977 ἀπόφαση τοῦ Δημοτικοῦ Συμβουλίου Ναυπλιέων γιὰ τὴν ἀναγκαστικὴ ἀπαλλοτρίωση ἀκινήτου ἐκτάσεως 8.685 τ.μ. ἰδιοκτησίας τῶν Χρήστου Σπυροπούλου καὶ Ἀγγελικῆς Ἀναστασοπούλου πρὸς ἐπέκταση τοῦ δημοτικοῦ νεκροταφείου σύμφωνα μὲ τὶς διατάξεις τῶν ἄρθρων 206 καὶ 207 τοῦ Δημοτικοῦ καὶ Κοινοτικοῦ Κώδικα.

Ναύπλιο, 30 Ἰουλίου 1977

Ὁ Νομάρχης
Κ. ΚΟΪΚΑΣ

Ἀριθ. 600004 (4)

Περὶ ἐπικυρώσεως ἐκθέσεως ἐπιτροπῆς καθορισμοῦ ὁρίων αἰγιαλοῦ καὶ παραλίας στὴ θέση «ΠΡΟΦΗΤΗΣ ΗΛΙΑΣ» (Κακὴ Βίγλα) Σαλαμίνας Ν. Ἀττικῆς, Διαμ. Πειραιῶς.

Ο ΝΟΜΑΡΧΗΣ ΑΤΤΙΚΗΣ
ΔΙΑΜΕΡΙΣΜΑ ΠΕΙΡΑΙΩΣ

Ἔχοντας ὑπόψη:

1. Τὶς διατάξεις: α) τοῦ Ν. 3200/55 «περὶ διοικητικῆς ἀποκεντρώσεως» ὅπως τροποποιήθηκαν καὶ συμπληρώθηκαν μεταγενέστερα, β) τοῦ Α.Ν. 2344/49 «περὶ αἰγιαλοῦ καὶ παραλίας» καὶ γ) τοῦ Α.Ν. 263/1968 «περὶ τροποποιήσεως καὶ συμπληρώσεως τῶν διατάξεων περὶ δημοσίων κτημάτων».

2. Τὸ Φ. 187.3/12/77 ἔγγραφο Ὑδρογραφικῆς Ὑπηρεσίας τοῦ Ἀρχηγείου Ναυτικοῦ, μὲ τὸ ὁποῖο διαβιβάσθηκε ἡ ἀπὸ 2-8-76 ἔκθεση τῆς ἐπιτροπῆς καθορισμοῦ τῶν ὁρίων αἰγιαλοῦ καὶ παραλίας, ποὺ προβλέπεται ἀπὸ τὸ ἄρθρ. 5 Α.Ν. 263/1968, ἐπίσης καὶ Τοπογραφικὸ διάγραμμα ποὺ συνοδεύει τὴν ἔκθεση μὲ κλίμακα 1/1000, ποὺ συντάχθηκε ἀπὸ τὸν Τοπογράφο Μηχανικὸ Δημήτριο Γιαβάσογλου τὸ Μάρτιο τοῦ 1973 καὶ θεωρήθηκε στὶς 27-9-73 ἀπὸ τὸν Ἐπιθ. Δημ. Ἔργων ἐπὶ βαθμῷ 2ῳ Γ. Καστάνη.

Μὲ τὴν ἔκθεση αὐτὴ ἡ ἀνωτέρω ἀναφερομένη ἐπιτροπὴ καθορίζει στὸ διάγραμμα αὐτὸ μὲ κόκκινη συνεχὴ πολυγωνικὴ γραμμὴ τὴν ὁριογραμμὴ τοῦ αἰγιαλοῦ, μὲ κίτρινη συνεχὴ πολυγωνικὴ γραμμὴ τὴν ὁριογραμμὴ τῆς παραλίας.

3. Τὸ Φ. 187.2/328/77 ἔγγραφο τοῦ Ἀρχηγείου Ναυτικοῦ μὲ τὸ ὁποῖο τοῦτο συμφωνεῖ μὲ τὰ ὅρια τοῦ αἰγιαλοῦ καὶ τῆς παραλίας ποὺ καθορίσθηκαν ἀπὸ τὴν ἀνωτέρω ἐπιτροπὴ στὴ θέση ποὺ ἀναφέρεται στὸ θέμα μας, ἀποφασίζουμε:

Ἐπικυρώνουμε τὴν ἀπὸ 2-8-76 ἔκθεση τῆς ἐπιτροπῆς καθορισμοῦ τῶν ὁρίων τοῦ αἰγιαλοῦ καὶ τῆς παραλίας ποὺ προβλέπεται ἀπὸ τὸ ἄρθρ. 5 Α.Ν. 263/1968, ἐπίσης καὶ τὸ Τοπογραφικὸ διάγραμμα ποὺ συνοδεύει τὴν ἔκθεση αὐτὴ μὲ κλίμακα 1/1000 ποὺ συντάχθηκε τὸ Μάρτιο τοῦ 1973 ἀπὸ τὸν Τοπογράφο Μηχανικὸ Δημήτριο Γιαβάσογλου καὶ θεωρήθηκε στὶς 27-9-73 ἀπὸ τὸν Γ. Καστάνη Ἐπιθεωρητὴ Δημοσίων Ἔργων μὲ βαθμὸ 2ο. Μὲ τὴν ἔκθεση αὐτὴ ἡ ἀνωτέρω ἀναφερομένη ἐπιτροπὴ καθορίζει στὸ διάγραμμα αὐτὸ μὲ κόκκινη συνεχὴ πολυγωνικὴ γραμμὴ τὴν ὁριογραμμὴ τοῦ αἰγιαλοῦ, μὲ κίτρινη συνεχὴ πολυγωνικὴ γραμμὴ τὴν ὁριογραμμὴ τῆς παραλίας στὴ θέση ΠΡΟΦΗΤΗΣ ΗΛΙΑΣ (Κακὴ Βίγλα) Σαλαμίνας.

Ἡ ἀπόφαση αὐτὴ νὰ δημοσιευθεῖ στὴν Ἐφημερίδα τῆς Κυβερνήσεως.

Πειραιεύς, 16 Ἰουλίου 1977

Ὁ Ἀναπλ. Νομάρχης Προϊστ. Δ/τος Πειραιῶς καὶ ἀ.α.
Λ. ΦΩΤΟΠΟΥΛΟΣ

ΕΚΘΕΣΙΣ ΕΠΙΤΡΟΠΗΣ ΚΑΘΟΡΙΣΜΟΥ ΟΡΙΩΝ ΑΙΓΙΑΛΟΥ-ΠΑΡΑΛΙΑΣ

Ἐν Σαλαμῖνι σήμερον τὴν 2.8.76 ἡ Ἐπιτροπὴ καθορισμοῦ ὁρίων αἰγιαλοῦ καὶ παραλίας, ἀποτελουμένη, ὡς ὁ Α.Ν. 263/22-1-68 ὁρίζει, ἐκ τῶν :

α) Ἀντιπλοιάρχου (Μ) Σ. Σωτηροπούλου Ὑποδιευθυντοῦ τῆς Ὑδρογραφικῆς Ὑπηρεσίας Ἀρχηγείου Ναυτικοῦ, ὡς Προέδρου.

β) Β. Μπέντα Ἀναπλ. ΔΤΥΝ Ἀττικῆς/Διαμ. Πειραιῶς.

καὶ γ) Σ. Σογκάκου Ἀναπλ. Οἰκον. Ἐφόρου Σαλαμῖνος. ἐκτελέσασα αὐτοψίαν διὰ τὸν καθορισμὸν ὁριογραμμῆς αἰγιαλοῦ καὶ παραλίας εἰς περιοχὴν ΠΡΟΦΗΤΗΣ ΗΛΙΑΣ (Κακὴ Βίγλα), νήσου Σαλαμῖνος καὶ λαβοῦσα ὑπ' ὄψιν :

α) Τὸ ὑπ' 36710/2.2.74 ἔγγραφον τῆς Νομμαρχίας Ἀττ/Πειραιῶς μετὰ τοῦ ἐν αὐτῷ συνημμένου τοπογραφικοῦ διαγράμματος, συνταχθέντος τὸν Μάρτιον τοῦ 1973 δεόντως θεωρημένου ὑπὸ τοῦ Γ. Καστάνη, Ἐπιθ. Δημοσίων Ἔργων.

β) Τὰς διατάξεις τοῦ Α.Ν. 1540/38, ὡς ἐτροποποιήθη ὑπὸ τοῦ Α.Ν. 2344/40 καὶ τοῦ Α.Ν. 263/22-1-68, καθ' ἃς ὁ καθορισμὸς τῆς ὁριογραμμῆς αἰγιαλοῦ καὶ παραλίας ἐκτελεῖται ἐπὶ τοπογραφικοῦ καὶ ὑψομετρικοῦ διαγράμματος, χαρασσομένης ἐπ' αὐτοῦ ἐρυθρᾶς γραμμῆς διὰ τὴν ὁριογραμμὴν τοῦ αἰγιαλοῦ καὶ εἰς περίπτωσιν καθ' ἣν ἕνεκα προσχώσεων ἢ ἄλλης αἰτίας εἶναι ἐμφανὲς ὅτι καθ' ὃν χρόνον ἐκτελεῖται ὁ καθορισμός, ὁ αἰγιαλὸς εἶναι διάφορος τοῦ ἐν τῷ παρελθόντι τοιούτου κλπ.

γ) Τὰ ἐκ τῆς ἐνεργηθείσης τὴν 2.8.76 αὐτοψίας στοιχεῖα, καθ' ἃ ἡ χαραχθεῖσα ὁριογραμμὴ τοῦ αἰγιαλοῦ ἐτεκμηριώθη ἐπὶ τῶν νῦν ὑφισταμένων φυσικῶν ἰχνῶν, διαβρώσεων, λόγῳ τῆς ἐντόνου παρουσίας τοῦ θαλασσίου ὕδατος.

Ὑπὸ τῆς Ἐπιτροπῆς διεπιστώθη παράνομος, ἤτοι ἄνευ ἀδείας συμφ. ἄρθρ. 9 τοῦ Α.Ν. 2344/40, ἐκτέλεσις ἔργων ἐπὶ τῶν κοινοχρήστων χώρων.

δ) Ὅτι : «ἐξαιροῦνται τῆς λωρίδος τῆς παραλίας τὰ ἐν αὐτῇ ὑφιστάμενα κτίσματα ἢ τμήματα κτισμάτων συμφ. ἄρθρ. 5 παρ. 1 τοῦ Α.Ν. 2344/40 καὶ γνωμοδοτήσει ΝΣΚ 630/64», ἀποφασίζει :


καθορίζει ἐπὶ τοῦ συνημμένου διαγράμματος :


α) Δι' ἐρυθρᾶς συνεχοῦς πολυγωνικῆς γραμμῆς τὴν ὁριογραμμὴν τοῦ αἰγιαλοῦ.

β) Διὰ κιτρίνης συνεχοῦς πολυγωνικῆς γραμμῆς τὴν ὁριογραμμὴν τῆς παραλίας.

Ὁ Πρόεδρος
Ἀπχος (Μ) Σ. ΣΩΤΗΡΟΠΟΥΛΟΣ

Τὰ Μέλη
Β. ΜΠΕΝΤΑ-Σ. ΡΟΓΚΑΚΟΣ

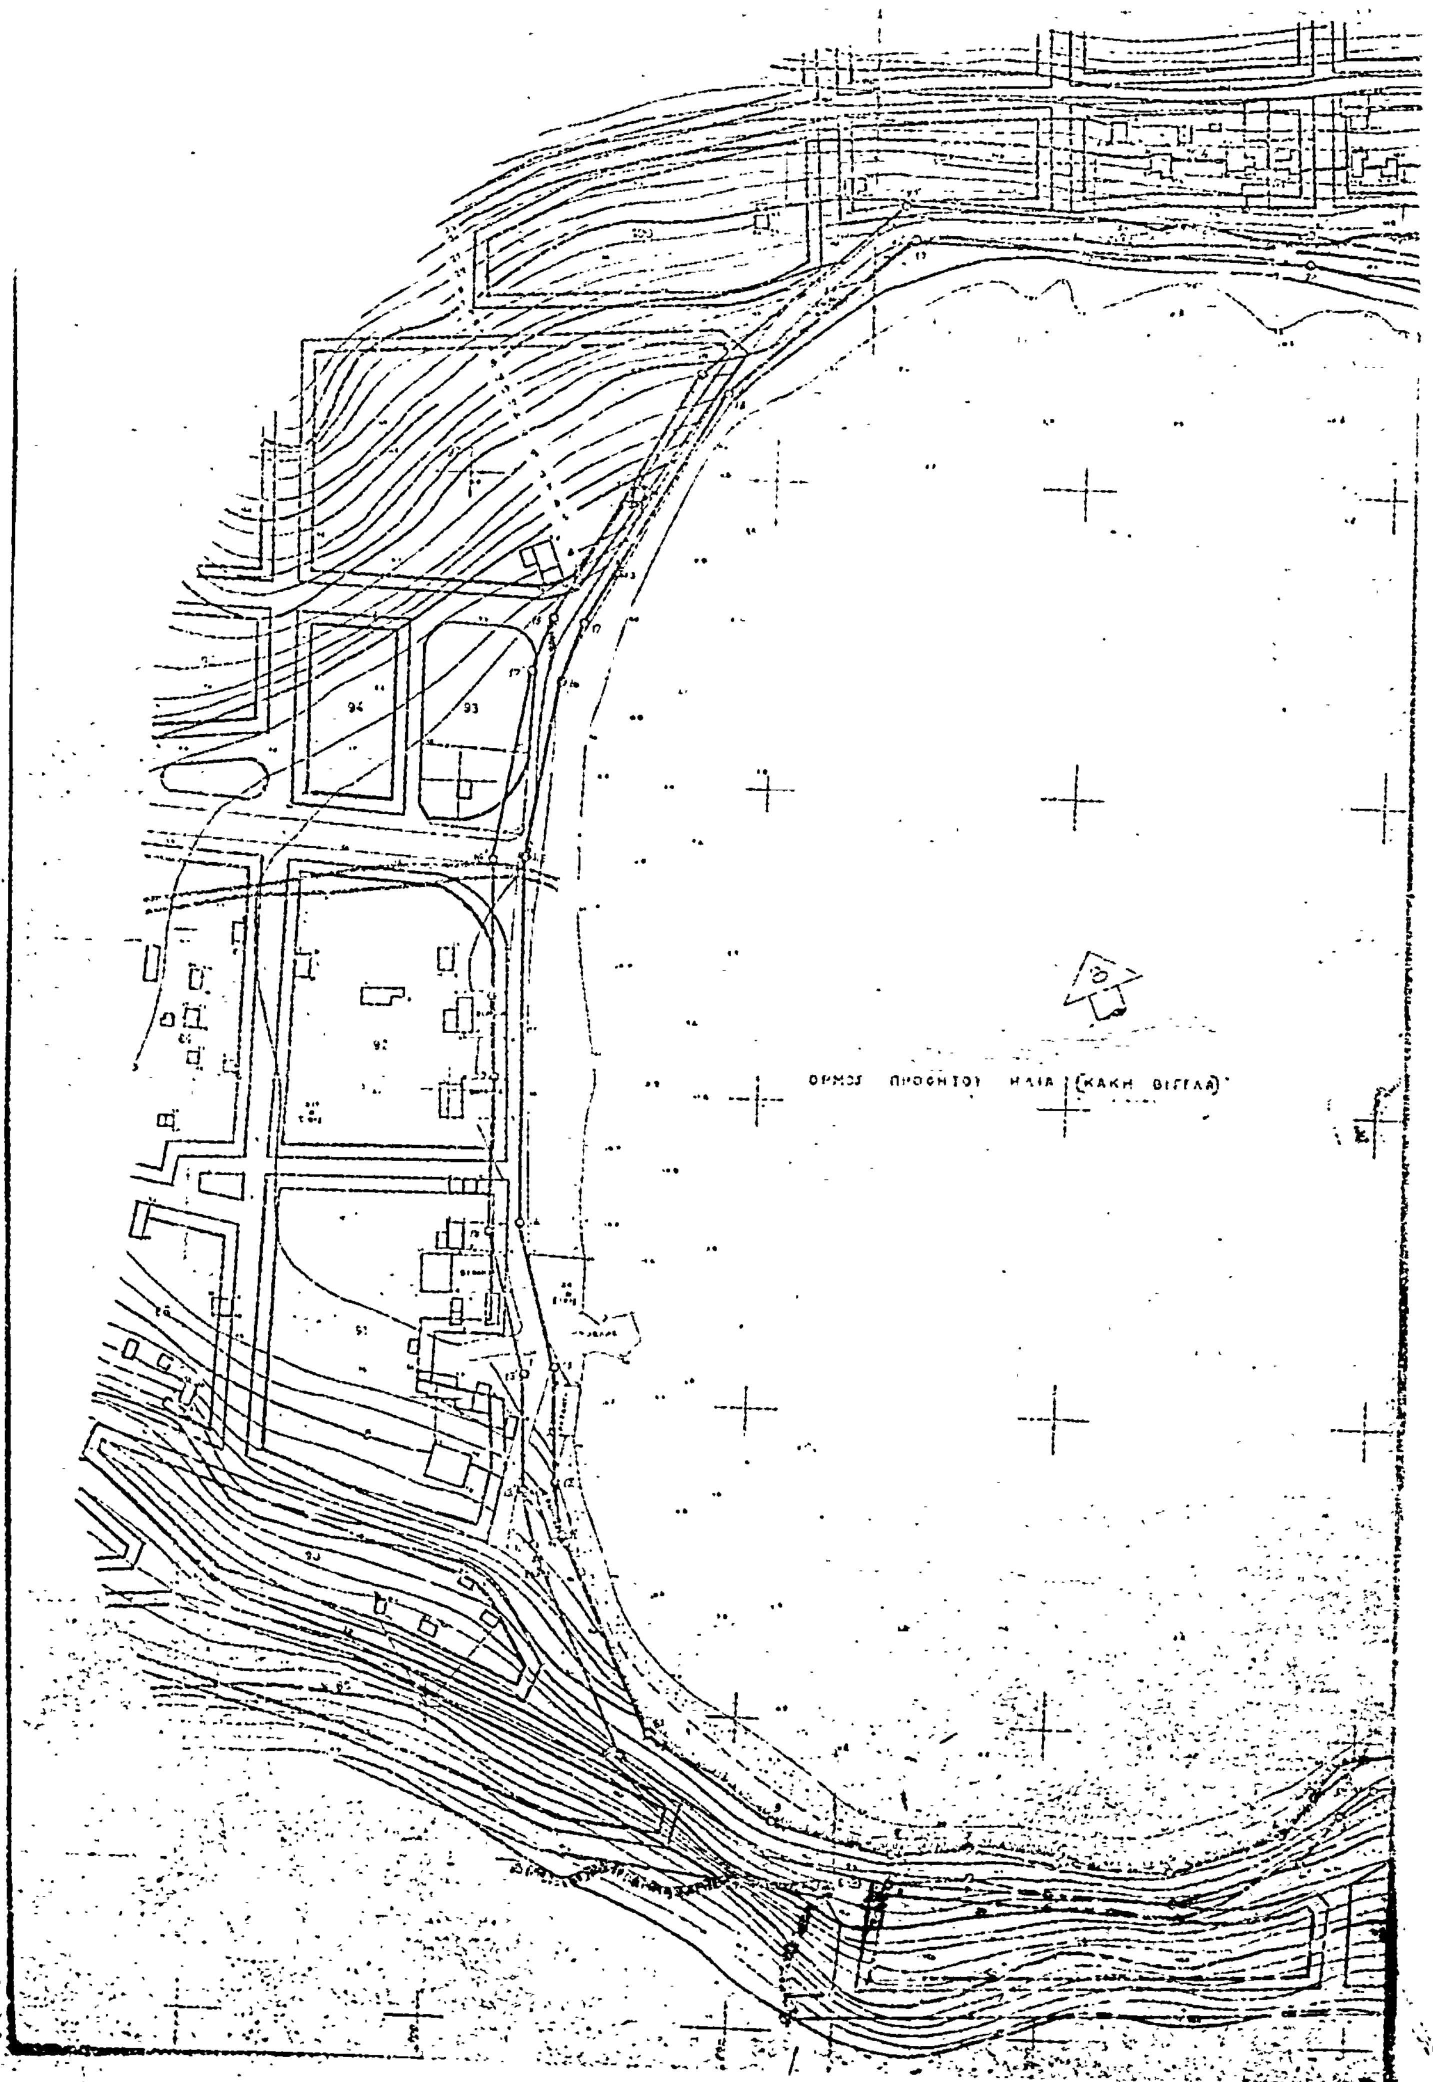
94
93
92
91
ΟΡΜΟΣ ΠΡΟΦΗΤΟΥ ΗΛΙΑ (ΚΑΚΗ ΒΙΓΛΑ)

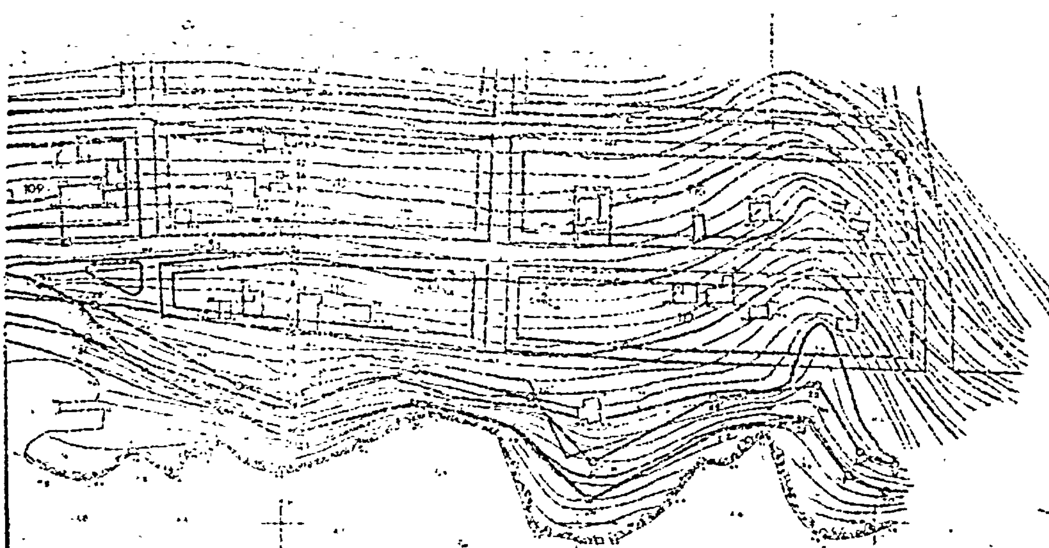

ΛΙΜΕΝΙΚΟΝ ΤΑΜΕΙΟΝ
ΣΑΛΑΜΙΝΟΣ

ΤΟΠΟΓΡΑΦΙΚΟΝ ΚΑΙ ΒΥΘΟΜΕΤΡΙΚΟΝ ΔΙΑΓΡΑΜΜΑ
ΕΙΣ ΘΕΣΙΝ

ΟΡΙΖΟΝΤΙΟΓΡΑΦΙΑ



'Αριθ. 5035 (5)

Περὶ συμπληρωματικῆς, ἀναγκαστικῆς ἀπαλλοτριώσεως ἐκτάσεως μ2 670, ἀπὸ Χ.Θ. 55 +072 ἕως Χ.Θ. 55 + 129,56 τοῦ τμήματος Γαλαξείδι - Χ. Τροιζόνια τῆς Ν.Ε.Ο. Θερμοπυλῶν – 'Ιτέας – 'Αντιρρίου, Ν. Φωκίδος, καταληφθείσης κατὰ τὴν κατασκευὴν τῶν ἐπιχωμάτων.

Ο ΝΟΜΑΡΧΗΣ ΦΩΚΙΔΟΣ

Ἔχοντες ὑπ' ὄψει :

1. Τὰς διατάξεις τοῦ Ν.Δ. 797/1971 «περὶ ἀναγκαστικῶν ἀπαλλοτριώσεων», ἐν συνδυασμῷ πρὸς τὰςδιατάξεις τοῦ ὑπ' ἀριθ. 139/71 Β. Δ/τος «περὶ ἁρμοδιότητος τῶν Νομαρχῶν πρὸςκήρυξιν ἀναγκαστικῶν ἀπαλλοτριώσεων» καὶ

2. Τὰς διατάξεις τοῦ ἄρθρου 23 τοῦ ἀπὸ 25.11.1929 Δ/τος «περὶ κωδικοποιήσεως τῶν περὶ κατασκευῆς καὶ συντηρήσεως ὁδῶν, κειμένων διατάξεων, ἀποφασίζομεν :

Κηρύσσομεν ἀναγκαστικῶς ἀπαλλοτριωτέαν, λόγῳ δημοσίας ὠφελείας, ἤτοι πρὸς κατασκευὴν συμπληρωματικῶς τῆς 'Εθνικῆς ὁδοῦ Θερμοπυλῶν-'Ιτέας-'Αντιρρίου, παρὰ τῇ χ.θ. 55 + 072 ἕως χ.θ. 55 + 129,56, τοῦ τμήματος Γαλαξειδίου – Χ. Τροιζόνια, ἔκτασιν 670 μ2, καταληφθεῖσαν κατὰ τὴν κατασκευὴν τῶν ἐπιχωμάτων, ὡς αὕτη ἐμφαίνεται εἰς τὸ ἀπὸ 17.1.1977 κτηματολογικὸν διάγραμμα καὶ τὸν ἐπ' αὐτοῦ κτηματολογικὸν πίνακα τοῦ συντάξαντος μηχανικοῦ Νικ. Πετράτου τῆς ΑΤΕ «ΔΟΜΙΚΗ», τεθεωρημένον ὑπὸ τοῦ προϊσταμένου τῆς 2ας Υ.Ε.Κ.Ε. Πατρῶν 'Αγ. Χρονίδη.

'Επὶ τῆς ἀπαλλοτριουμένης ἐκτάσεως προβάλλει δικαιώματα ὁ Κολητήρης Γεώργιος τοῦ Εὐθυμίου.

Ἡ ἀπαλλοτρίωσις κηρύσσεται ὑπὲρ καὶ δαπάναις τοῦ Δημοσίου, θέλει δὲ ἀντιμετωπισθῇ αὕτη ὑπὸ τῶν, δι' ἔργα Δημοσίων ἐπενδύσεων, πιστώσεων ἁρμοδιότητος τοῦ 'Υπουργείου Δημοσίων Ἔργων (Ἔργον 87.100).

Ἡ παροῦσα δημοσιευθήτω διὰ τῆς 'Εφημερίδος τῆς Κυβερνήσεως.

'Εν 'Αμφίσσῃ τῇ 3ῃ Αὐγούστου 1977

Ὁ Νομάρχης
Ι. ΑΣΙΜΗΣ

'Αριθ. 4279 (6)

Περὶ ἐπικυρώσεως 'Εκθέσεως καὶ διαγράμματος τῆς 'Επιτροπῆς τοῦ ἄρθρου 5 τοῦ Α.Ν. 263/1968 Νομοῦ Φωκίδος.

Ο ΝΟΜΑΡΧΗΣ ΦΩΚΙΔΟΣ

Ἔχοντες ὑπ' ὄψει :

1. Τὰς διατάξεις τοῦ Ν. 3200/55 «περὶ διοικητικῆς ἀποκεντρώσεως».

2. Τὰς διατάξεις τοῦ Α.Ν. 2344/1940 «περὶ αἰγιαλοῦ καὶ παραλίας» ὡς αὗται ἐτροποποιήθησαν διὰ τοῦ Α.Ν. 263/1968, συνεπληρώθησαν καὶ ἰσχύουσι σήμερον καὶ

3. Τὴ Φ. 187/2/121/77 'Αρ. Σχ. 375/7.3.1977 σύμφωνον γνώμη τοῦ 'Αρχηγείου Ναυτικοῦ, ἀποφασίζομεν :

'Επικυροῦμεν τὸ ἀπὸ 31ης 'Ιουλίου 1976 Πρακτικὸν τῆς 'Επιτροπῆς τοῦ ἄρθρου 5 τοῦ Α.Ν. 263/1968 τοῦ Νομοῦ Φωκίδος, μετὰ τοῦ συνοδεύοντος αὐτὸ τοπογραφικοῦ διαγράμματος, τοῦ ἀποτελουμένου ἐξ ἕξ (6) πινακίδων τοῦ συντάξαντος μηχανικοῦ Λεωνίδου Γ. Παπανικολάου, τεθεωρημένου ἀπὸ 21.10.1976 ὑπὸ τοῦ Δ/ντοῦ τῆς Δ/νσεως Τεχν. 'Υπηρεσιῶν Ν. Φωκίδος, δι' οὗ καθορίζονται τὰ ὅρια τοῦ αἰγιαλοῦ καὶ τῆς παραλίας εἰς θέσιν «Γκλουβίνο»-'Αγίου Σπυρίδωνος-Δωρίδος Νομοῦ Φωκίδος.

Ἡ παροῦσα δημοσιευθήτω εἰς τὴν 'Εφημερίδα τῆς Κυβερνήσεως.

'Εν 'Αμφίσσῃ τῇ 8 'Ιουλίου 1977

Ὁ Νομάρχης
Ι. ΑΣΙΜΗΣ

ΕΚΘΕΣΙΣ

'Επιτροπῆς καθορισμοῦ τῶν ὁρίων τοῦ Αἰγιαλοῦ καὶ παραλίας ἰδιοκτησίας Χ. Φλώρου κειμένης εἰς περιοχὴν Γκλουβίνου μεταξὺ 'Αγ. Νικολάου καὶ 'Αγίου Σπυρίδωνος.

'Εν Λιδορικίῳ σήμερον τὴν 31ην 'Ιουλίου 1976 ἡμέραν τῆς ἑβδομάδος Σάββατον καὶ ὥραν 12ην μεσημβρινήν, συνελθοῦσα εἰς συνεδρίασιν ἐν τῷ Καταστήματι τῆς Οἰκονομικῆς 'Εφορίας Δωρίδος, ἡ κατὰ τὸ ἄρθρον 5 παρ. 2 ἐδάφ. 1, τοῦ Α.Ν. 263/1968 ἐπιτροπὴ καθορισμοῦ τῶνορίων τοῦ αἰγιαλοῦ, ὡς αὕτη συνεκροτήθη διὰ τῆς ὑπ' ἀριθ. Ο.Ε. 992/7.2.1976 ἀποφάσεως τοῦ Νομάρχου Φωκίδος, διὰ τὸν καθορισμὸν τῶν ὁρίων αἰγιαλοῦ. καὶ τῆς παραλίας τῆς ἐν θέματι περιοχῆς ἀποτελουμένης ἐκ τῶν :

1. Φωτίου Τομαρᾶ, Οἰκονομικοῦ 'Εφόρου Δωρίδος, ὡς Προέδρου.

2. Θωμᾶ Τσαΐρα, Τοπογράφου Μηχανικοῦ ἀναπληρωτοῦ Διευθυντοῦ Τ.Υ.Ν. Φωκίδος καὶ

3. 'Ιωάννου 'Αρκούδη, Λιμενάρχου 'Ιτέας ὡς μελῶν καὶ λαβοῦσα ὑπ' ὄψιν της :

α) Τὴν εἰρημένην ὑπ' ἀριθ. Ο.Ε. 992/7.2.76 ἀπόφασιν τοῦ Νομάρχου Φωκίδος

β) Τὰς διατάξεις τοῦ Α.Ν. 2344/1940 «περὶ αἰγιαλοῦ καὶ παραλίας» ὡς οὗτος τροποποιηθεὶς καὶ συμπληρωθεὶς διὰ μεταγενεστέρων διατάξεων ἰσχύει σήμερον καὶ εἰδικώτερον τὸ ἄρθρον 1ον αὐτοῦ.

γ) Τὰς διατάξεις τοῦ Α.Ν. 263/1968 «περὶ τροποποιήσεως καὶ συμπληρώσεως τῶν διατάξεων περὶ Δημοσίων Κτημάτων».

δ) Τὸ ἀπὸ 'Ιουνίου 1976 Τοπογραφικὸν καὶ ὑψομετρικὸν διάγραμμα τοῦ Τοπογράφου καὶ Μηχανικοῦ Λ. Παπανικολάου, ἐπισκεψαμένη καὶ περιελθοῦσα ὁλόκληρον τὴν περιοχήν, ὅπου ὁ πρὸς καθορισμὸν τῆς οριογραμμῆς αἰγιαλὸς καὶ παραλία, καθ' ἣν διεπιστώθη ἐκ τῶν γενομένων καταμετρήσεων ἡ ἀκρίβεια τῶνδεδομένων τοῦ διαγράμματος, ἐν σχέσει πρὸς τὴν ὑφισταμένην πραγματικὴν κατάστασιν, τῶν σημείων ἐξαρτήσεως τῶν κορυφῶν σημειωθέντων ἐπὶ βράχων διὰ κύκλων ἐξ ἐρυθροῦ ἐλαιοχρώματος, ἐντὸς τῶν ὁποίων ἀναγράφονται οἱ ἀντίστοιχοι ἀριθμοὶ Νο 1 ἕως Νο 3, ἀποφασίζει :

Καθορίζει ἐπὶ τοῦ ἐν λόγῳ διαγράμματος, ἀποτελουμένου ἐξ ἕξ (6) πινακίδων

1. Δι' ἐρυθρᾶς γραμμῆς καὶ ὑπὸ τοὺς ἀριθμοὺς ἕνα (1) ἕως (15) δέκα πέντε τὴν ὁριογραμμὴν τοῦ αἰγιαλοῦ.


2. Διὰ κιτρίνης γραμμῆς καὶ ὑπὸ τοὺς ἀριθμοὺς ἕνατονούμενον (1') ἕως δέκα ἕξι τονούμενον (16') τὴν ὁριογραμμὴν τῆς παραλίας.


3. Ἡ 'Επιτροπὴ ἔλαβε τὰς διὰ τοῦ ὑπ' ἀριθ. Φ. 187.2/175/76 ἐγγράφου τοῦ 'Αρχηγείου Ναυτικοῦ 2ου Ε.Γ./4β ὑποδειχθείσας ὑπευθύνως δηλώσεις Ἄρθρου 1 Ν.Δ. 105/69 τῶν : 1) Δημητρίου Νικολάου Βαβάτσικου, 2) Νικολάου Δημητρίου Βαβάτσικου, 3) 'Ανδρέα Δημητρίου Βαβάτσικου, 4) Δημητρίου 'Ιωάννου Κατσίκα, ἁπάντων κατοίκων τοῦ συνοικισμοῦ 'Αγίου Σπυρίδωνος τῆς Κοινότητος Καλλιθέας Δωρίδος ἐξ ὧν προκύπτει ὅτι δὲν μετεβλήθη ἡ θέσιςἀκρογραμμῆς ἀπὸ τοὺς χειμάρρους εἰς τὴν θέσιν Γκλουβίνος 'Αγίου Σπυρίδωνος αἵτινες ἐπισυνάπτονται τῇ παρούσῃ ἐκθέσει.

4. Ἡ παροῦσα καταρτισθεῖσα αὐθημερόν, ὑπογράφεται ὑπὸ τῶν μελῶν τῆς ἐν τῷ κειμένῳ ἐπιτροπῆς.

Η ΕΠΙΤΡΟΠΗ

1. Φώτιος 'Αθ. Τομαρᾶς, 'Εφορ. Εἰσηγητής.
2. 'Αρκούδης 'Ιωάννης, 'Ανθυποπλοίαρχος Λ.Σ.
3. Τσαΐρας Θωμᾶς, Τοπογράφος Μηχανικὸς ἐπὶ σμυβάσει.

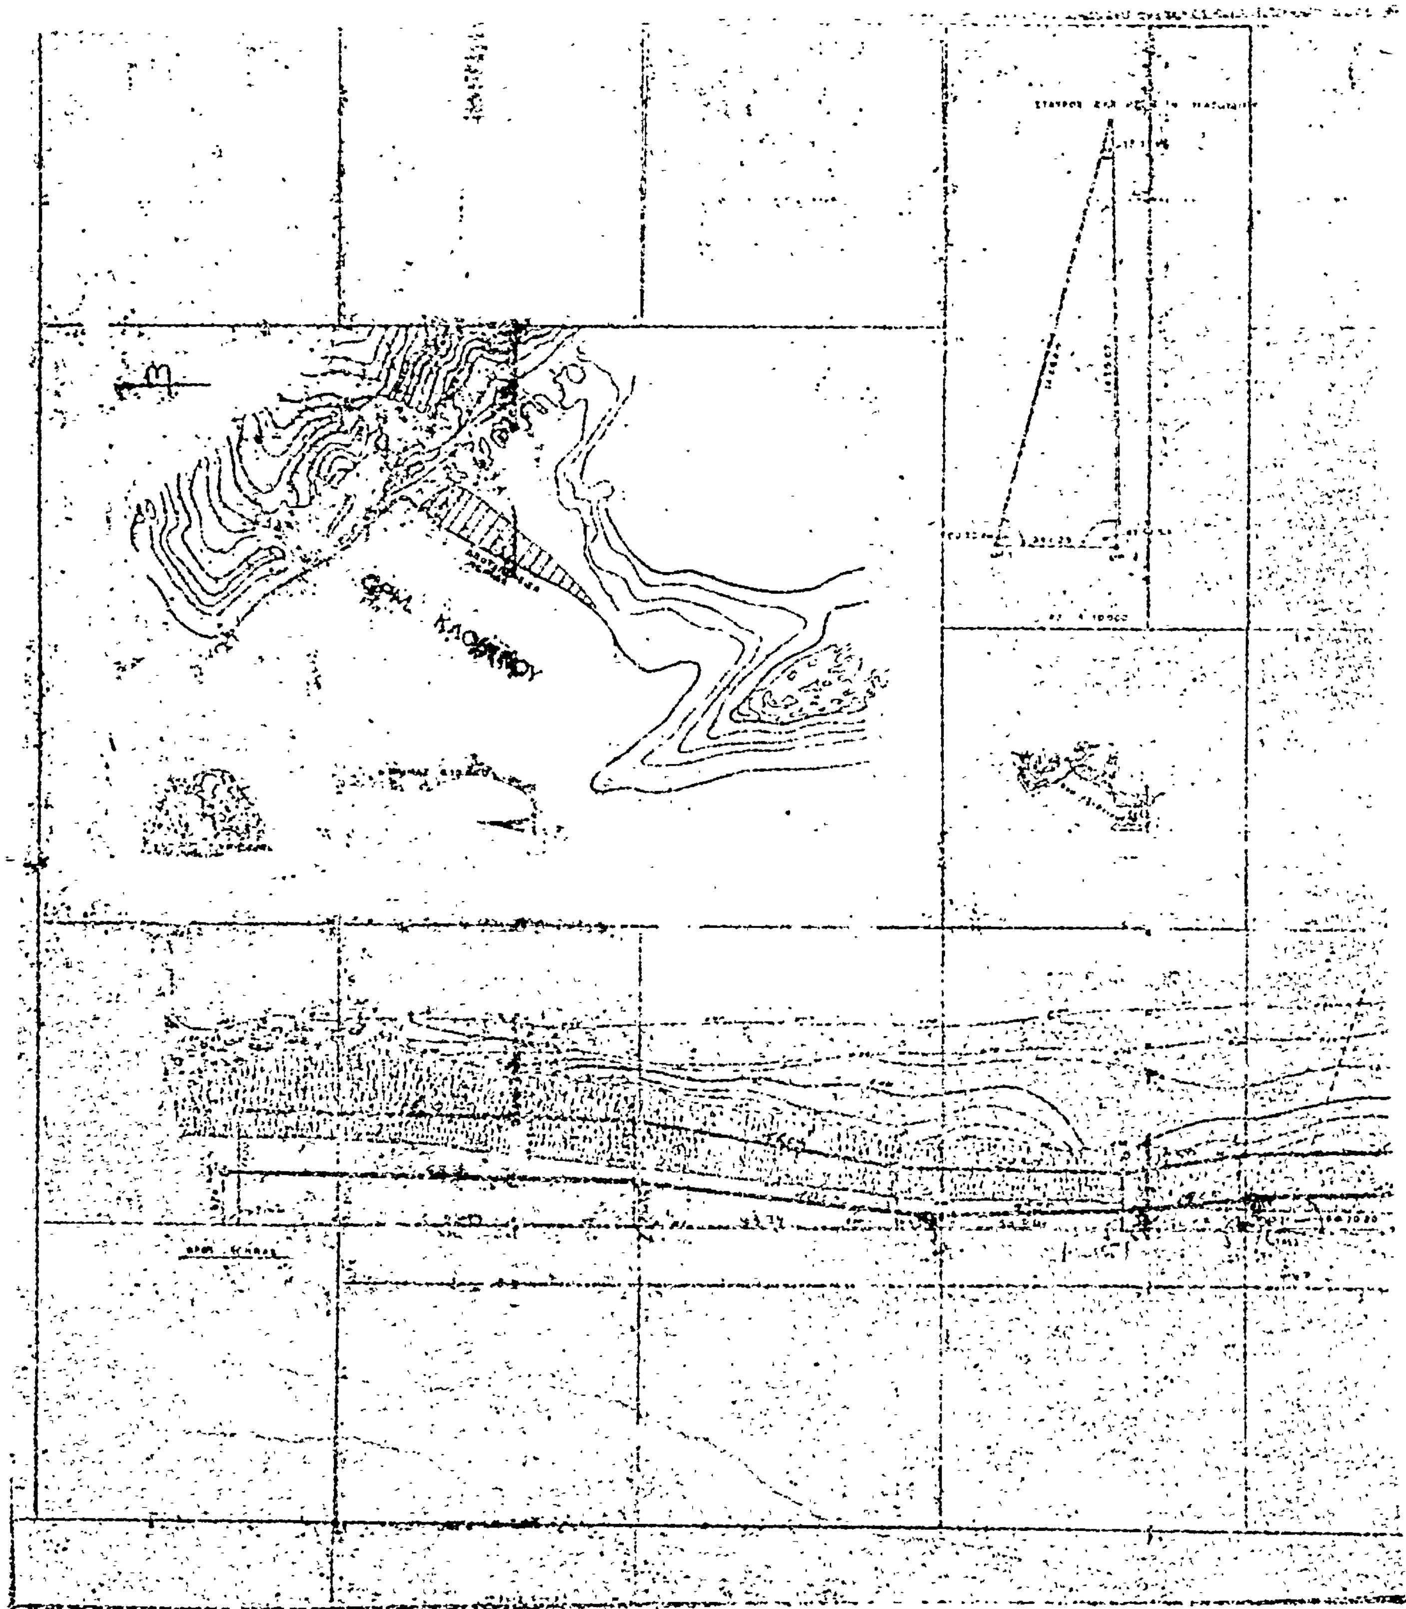

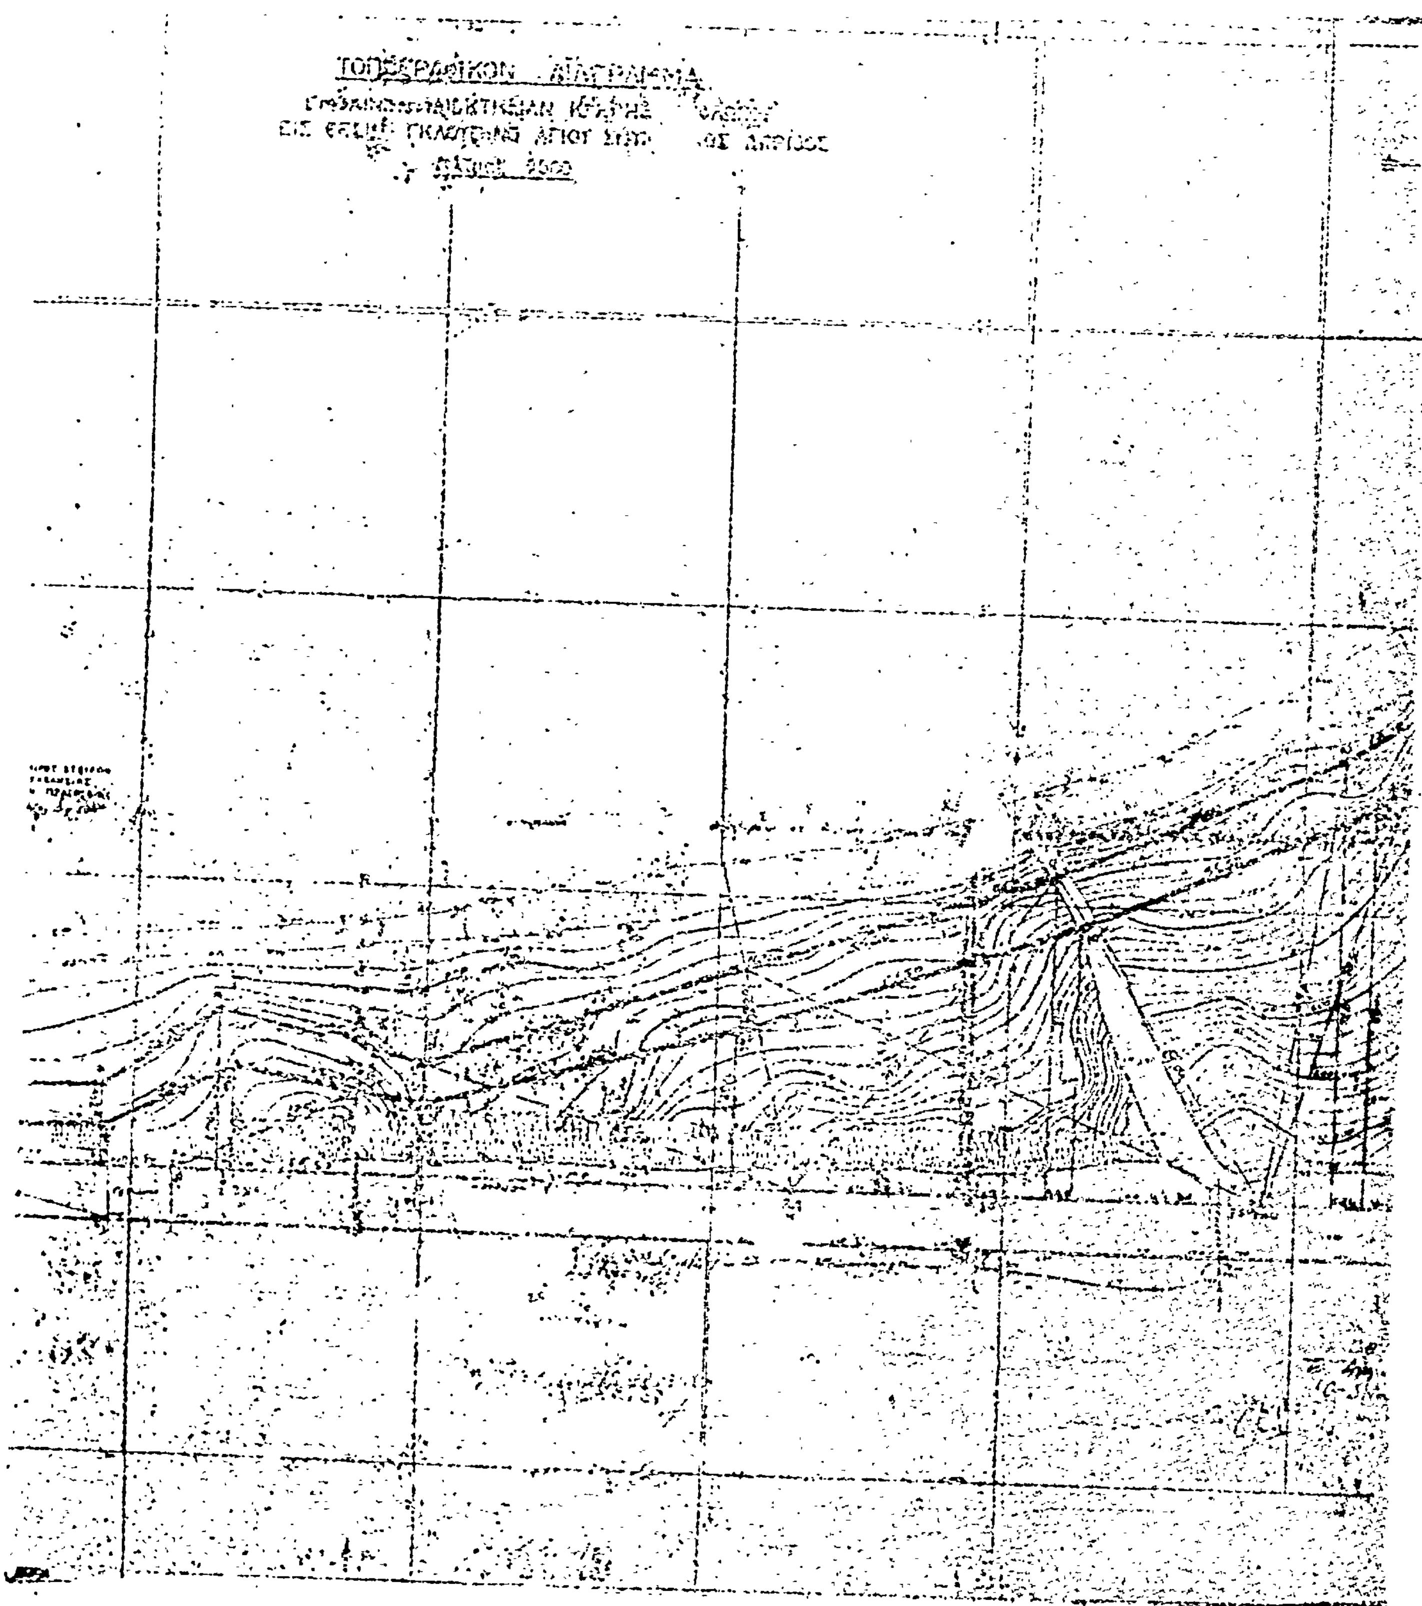
ΤΟΠΟΓΡΑΦΙΚΟΝ ΔΙΑΓΡΑΜΜΑ

'Αριθ. 5073 (7)

Περὶ συμπληρωματικῆς ἀπαλλοτριώσεως ἐκτάσεως 3562 $μ^2$ εἰς περιοχὴν ὑψηλῆς γεφύρας Λιδορικίου, Ν. Φωκίδος, πρὸς σύνδεσιν τῆς ὑψηλῆς γεφύρας Λιδορικίου, μετὰ τῆς πρὸς Λιδορίκιον ὁδοῦ.

Ο ΝΟΜΑΡΧΗΣ ΦΩΚΙΔΟΣ

"Εχοντες ὑπ' ὄψει:

1. Τὰς διατάξεις τοῦ Ν.Δ. 797/1971 «περὶ ἀναγκαστικῶν ἀπαλλοτριώσεων», ἐν συνδυασμῷ πρὸς τὰς τοιαύτας τοῦ Β. Δ/τος 139/1971 «περὶ ἁρμοδιότητος τῶν Νομαρχῶν πρὸς κήρυξιν ἀναγκαστικῶν τινων ἀπαλλοτριώσεων» καὶ

2. Τὰς διατάξεις τοῦ ἄρθρου 5 παράγρ. 3 τοῦ Α.Ν. 1838/1951 «περὶ ἐκτελέσεως τῶν ἔργων ὑδρεύσεως τῶν 'Αθηνῶν - Πειραιῶς καὶ Περιχώρων», ἀποφασίζομεν:

Κηρύσσομεν ἀναγκαστικῶς ἀπαλλοτριωτέαν, λόγῳ δημοσίας ὠφελείας, ἤτοι πρὸς σύνδεσιν τῆς ὑψηλῆς γεφύρας Λιδορικίου, μετὰ τῆς πρὸς Λιδορίκιον ὁδοῦ, ἔκτασιν 3.562, μ2, μετὰ τῶν ἐν αὐτῇ ἐπικειμένων, ὡς αὕτη ἐμφαίνεται εἰς τὸ ἀπὸ 30.3.1977 κτηματολογικὸν διάγραμμα καὶ τὸν ἐπ' αὐτοῦ κτηματολογικὸν πίνακα τοῦ συντάξαντος μηχανικοῦ Κουρετζῆ Παναγιώτου δεόντως τεθεωρημένον ὑπὸ τοῦ Προϊσταμένου τῆς 1ης Υ.Ε.Κ.Ε. Θηβῶν Μιχαὴλ Ζέη.

'Επὶ τῆς, συμπληρωματικῶς, κατὰ τὰ ἀνωτέρω, ἀπαλλοτριουμένης ἐκτάσεως, προβάλλουσιν δικαιώματα οἱ: 1) Χαρ. Κ. Κωστοπαναγιώτου κ.λ.π.

'Η ἀπαλλοτρίωσις κηρύσσεται ὑπὲρ καὶ δαπάναις τοῦ Δημοσίου, θέλει δὲ ἀντιμετωπισθῇ αὕτη ὑπὸ τῶν δι' ἔργα Δημοσίων ἐπενδύσεων ἁρμοδιότητος τοῦ 'Υπουργείου Δημοσίων "Εργων, πιστώσεων ("Εργον 976003).

'Η παροῦσα δημοσιευθήτω διὰ τῆς 'Εφημερίδος τῆς Κυβερνήσεως.

'Εν 'Αμφίσσῃ τῇ 4 Αὐγούστου 1977

'Ο Νομάρχης
Ι. ΑΣΙΜΗΣ

'Αριθ. 5075 (8)

Περὶ συμπληρωματικῆς ἀπαλλοτριώσεως ἐκτάσεως 6.487 μ2, εἰς περιοχὴν Δελφῶν - 'Αραχώβης, πρὸς διεύρυνσιν τῆς ζώνης τοῦ 1ου Τμήματος τοῦ ἀποχετευτικοῦ ἀγωγοῦ (1ου τμήματος) Μόρνου.

Ο ΝΟΜΑΡΧΗΣ ΦΩΚΙΔΟΣ

"Εχοντες ὑπ' ὄψει:

1. Τὰς διατάξεις τοῦ Ν.Δ. 797/1971 «περὶ ἀναγκαστικῶν ἀπαλλοτριώσεων», ἐν συνδυασμῷ πρὸς τὰς τοιαύτας τοῦ Β. Δ/τος 139/1971 «περὶ ἁρμοδιότητος τῶν Νομαρχῶν πρὸς κήρυξιν ἀναγκαστικῶν τινων ἀπαλλοτριώσεων» καὶ

2. Τὰς διατάξεις τοῦ ἄρθρου 5 παράγρ. 3 τοῦ Α.Ν. 1838/1951 «περὶ ἐκτελέσεως τῶν ἔργων ὑδρεύσεως τῶν 'Αθηνῶν - Πειραιῶς καὶ Περιχώρων», ἀποφασίζομεν:

Κηρύσσομεν ἀναγκαστικῶς ἀπαλλοτριωτέαν, συμπληρωματικῶς, λόγῳ δημοσίας ὠφελείας, ἤτοι πρὸς διεύρυνσιν τῆς ζώνης τοῦ 1ου Τμήματος τοῦ διοχετευτικοῦ ἀγωγοῦ Μόρνου εἰς Περιοχὴν Δελφῶν - 'Αραχώβης, ἔκτασιν 6.487 μ2, μετὰ τῶν ἐν αὐτῇ ἐπικειμένων, ὡς αὕτη ἐμφαίνεται εἰς τὸ ἀπὸ Φεβρουαρίου 1977 κτηματολογικὸν διάγραμμα καὶ τὸν κτηματολογικὸν πίνακα τοῦ συντάξαντος μηχανικοῦ Α. Κιτσώνα, δεόντως τεθεωρημένον ὑπὸ τοῦ Προϊσταμένου τῆς 1ης Υ.Ε.Κ.Ε. Θηβῶν 'Αθαν. Τζαμαλούκα.

'Επὶ τῆς, συμπληρωματικῶς, κατὰ τὰ ἀνωτέρω ἀπαλλοτριουμένης ἐκτάσεως, προβάλλουσιν δικαιώματα οἱ 1) Λυμπεροπούλου Δημ. χήρα Γεωργίου κ.λ.π.

'Η ἀπαλλοτρίωσις κηρύσσεται ὑπὲρ καὶ δαπάναις τοῦ Δημοσίου, θέλει δὲ ἀντιμετωπισθῇ αὕτη ὑπὸ τῶν δι' ἔργα δημοσίων ἐπενδύσεων, ἁρμοδιότητος τοῦ 'Υπουργείου Δημοσίων "Εργων, πιστώσεων ("Εργον 976003).

'Η παροῦσα δημοσιευθήτω διὰ τῆς 'Εφημερίδος τῆς Κυβερνήσεως.

'Εν 'Αμφίσσῃ τῇ 4 Αὐγούστου 1977

'Ο Νομάρχης
Ι. ΑΣΙΜΗΣ

'Αριθ. 5062 (9)

Περὶ συμπληρωματικῆς, ἀναγκαστικῆς ἀπαλλοτριώσεως ἐκτάσεως 600 μ2, ἀπὸ Χ.Θ. 50 + 792,24 ἕως Χ.Θ. 50 + 892,24 τοῦ τμήματος Γαλαξείδι-Χ. Τροιζωνίων τῆς Ν.Ε.Ο. Θερμοπυλῶν - 'Ιτέας - 'Αντιρρίου, καταληφθείσης κατὰ τὴν κατασκευὴν τῶν ἐπιχωμάτων.

Ο ΝΟΜΑΡΧΗΣ ΦΩΚΙΔΟΣ

"Εχοντες ὑπ' ὄψει:

1. Τὰς διατάξεις τοῦ Ν.Δ. 797/1971 «περὶ ἀναγκαστικῶν ἀπαλλοτριώσεων», ἐν συνδυασμῷ πρὸς τὰς διατάξεις τοῦ ὑπ' ἀριθ. 139/71 Β. Δ/τος «περὶ ἁρμοδιότητος τῶν Νομαρχῶν πρὸς κήρυξιν ἀναγκαστικῶν ἀπαλλοτριώσεων» καὶ

2. Τὰς διατάξεις τοῦ ἄρθρου 23 τοῦ ἀπὸ 25.11.1929 Δ/τος «περὶ κωδικοποιήσεως τῶν περὶ κατασκευῆς καὶ συντηρήσεως ὁδῶν, κειμένων διατάξεων», ἀποφασίζομεν:

Κηρύσσομεν ἀναγκαστικῶς ἀπαλλοτριωτέαν, λόγῳ δημοσίας ὠφελείας, ἤτοι πρὸς κατασκευὴν συμπληρωματικῶς τῆς Ε.Ο. Θερμοπυλῶν - 'Ιτέας - 'Αντιρρίου, παρὰ τῇ Χ.Θ. 50 + 792,24 ἕως 50 + 892,24 τοῦ τμήματος Γαλαξειδίου - Χ.Τροιζονίων, ἔκτασιν 600 μ2, καταληφθεῖσαν κατὰ τὴν κατασκευὴν τῶν ἐπιχωμάτων, ὡς αὕτη ἐμφαίνεται εἰς τὸ ἀπὸ 20.10.1976 κτηματολογικὸν διάγραμμα καὶ τὸν ἐπ' αὐτοῦ κτηματολογικὸν πίνακα τοῦ συντάξαντος μηχανικοῦ, τῆς ἀναδόχου Α.Τ.Ε. «ΔΟΜΙΚΗ», Νικ. Πετράτου, τεθεωρημένον ὑπὸ τοῦ Προϊσταμένου τῆς 2ας Υ.Ε.Κ.Ε. Πατρῶν 'Αγ. Χρονίδη.

'Επὶ τῆς ἀπαλλοτριουμένης ἐκτάσεως προβάλλει δικαιώματα ἡ Γιαννίτσα Καραλῆ χήρα τοῦ 'Αλεξίου Καραλῆ.

'Η ἀπαλλοτρίωσις κηρύσσεται ὑπὲρ καὶ δαπάναις τοῦ Δημοσίου, θέλει δὲ ἀντιμετωπισθῇ αὕτη ὑπὸ τῶν, δι' ἔργα Δημοσίων ἐπενδύσεων, πιστώσεων ἁρμοδιότητος τοῦ 'Υπουργείου Δημοσίων "Εργων ("Εργον 87100).

'Η παροῦσα δημοσιευθήτω διὰ τῆς 'Εφημερίδος τῆς Κυβερνήσεως.

'Εν 'Αμφίσσῃ τῇ 3 Αὐγούστου 1977

'Ο Νομάρχης
Ι. ΑΣΙΜΗΣ

'Αριθ. 5018 (10)

Περὶ ἀναγκαστικῆς ἀπαλλοτριώσεως ἐκτάσεως 23,430 μ2 διὰ τὴν κατασκευὴν τῆς ὁδοῦ 'Ιτέας - Δεσφίνης - 'Αντικίρρας, Ν. Φωκίδος, (Τμῆμα 'Ιτέας - Δεσφίνης).

Ο ΝΟΜΑΡΧΗΣ ΦΩΚΙΔΟΣ

"Εχοντες ὑπ' ὄψει:

1. Τὰς διατάξεις τοῦ Ν.Δ. 797/1971 «περὶ ἀναγκαστικῶν ἀπαλλοτριώσεων», ἐν συνδυασμῷ πρὸς τὰς διατάξεις τοῦ ὑπ' ἀριθ. 139/1971 Β. Δ/τος «περὶ ἁρμοδιότητος τῶν Νομαρχῶν πρὸς κήρυξιν ἀναγκαστικῶν τινων ἀπαλλοτριώσεων» καὶ

2. Τοῦ ἄρθρου 23 τοῦ ἀπὸ 25.11.1929 Δ/τος «περὶ κατασκευῆς καὶ συντηρήσεως ὁδῶν κειμένων διατάξεων», ἀποφασίζομεν:

Κηρύσσομεν ἀναγκαστικῶς ἀπαλλοτριωτέαν, λόγῳ κοινῆς δημοσίας ὠφελείας, ἤτοι διὰ τὴν κατασκευὴν τῆς ὁδοῦ 'Ιτέας - Δεσφίνης - 'Αντικίρρας (Τμῆμα 'Ιτέας - Δεσφίνης) ἔκτασιν

μ2 23.430 ώς αύτή έμφαίνεται είς τό τεθεωρημένον ύπό τού Δ/ντοῦ τῆς Δ/νσεως Τεχνικῶν Ὑπηρεσιῶν Ν. Φωκίδος Ἰωάννου Φραδέλλου, ἀκριβὲς ἀπόσπασμα διαγράμματος ἐκ τῆς μελέτης τοῦ Ἀθαν. Λουκάκου καὶ τό, κατὰ τὰ αὐτά, ὡς ἄνω, τεθεωρημένον ἀπόσπασμα κτηματολογικοῦ πίνακος τῆς αὐτῆς μελέτης ἐγκεκριμμένης καὶ τεθεωρημένης ἁρμοδίως, ὑπὸ ἀριθμὸν κτηματολογίου 20 ἕως καὶ 33.

Ἡ ἀπαλλοτρίωσις κηρύσσεται ὑπὲρ τοῦ Δημοσίου καὶ δαπάναις τοῦ Νομαρχιακοῦ Ταμείου Φωκίδος.

Ἡ παροῦσα δημοσιευθήτω διὰ τῆς Ἐφημερίδος τῆς Κυβερνήσεως.

Ἐν Ἀμφίσσῃ τῇ 2 Αὐγούστου 1977

Ὁ Νομάρχης καὶ α.α.
ΣΤΑΥΡΟΣ ΠΑΠΑΝΤΩΝΙΟΥ

ΠΟΛΕΟΔΟΜΙΑ

ΑΠΟΦΑΣΕΙΣ

Ἀριθ. ΤΥ/οἰκ. 6628 (11)

Περὶ κυρώσεως τῆς ἀπὸ 23.4.1977 ἐκθέσεως καθορισμοῦ ορίων οἰκισμοῦ Σγουράδων τῆς ὁμώνυμης Κοινότητας Ν. Κερκύρας, ποὺ ὑπῆρχε πρὶν ἀπὸ τὸ ἔτος 1923 καὶ δὲν ἔχει σχέδιο ρυμοτομίας.

Ο ΝΟΜΑΡΧΗΣ ΚΕΡΚΥΡΑΣ

Ἔχοντας ὑπόψη

1. Τὶς διατάξεις τοῦ Ν.Δ. τῆς 17.7.1923 «περὶ σχεδίων πόλεων, κωμῶν καὶ συνοικισμῶν τοῦ Κράτους καὶ οἰκοδομῆς αὐτῶν».

2. Τὴν ἀπόφαση ἀρ. Ε. 35400/6.12.75 τοῦ Ὑπουργείου Δημ. Ἔργων-Ὑπηρεσίας Οἰκισμοῦ «περὶ τοῦ τρόπου καθορισμοῦ ὁρίων οἰκισμῶν πρὸ τοῦ ἔτους 1923 στερουμένων σχεδίων ρυμοτομίας».

3. Τὴν ἀπόφασή μας ΤΥ/11636 πε/10.1.1977 «περὶ συγκροτήσεως ἐπιτροπῆς διὰ τὸν καθορισμὸν τῶν ὁρίων τοῦ ἐν θέματι οἰκισμοῦ».

4. Τὰ κατωτέρω δικαιολογητικὰ ποὺ μᾶς ἐπέβαλε ἡ Δ.Τ.Υ. Ν. Κερκύρας, α) ἀπὸ 23.4.1977 ἔκθεση καθορισμοῦ τῶν ὁρίων τοῦ Οἰκισμοῦ Σγουράδων καὶ β) τοπογραφικὸ διάγραμμα ποὺ συνοδεύει τὴν ἔκθεση, τὰ ὁποῖα ἔχουν συνταχθεῖ ἀπὸ τὴν ἐπιτροπὴ ποὺ συγκροτήσαμε, καὶ ἀφοῦ ἴδαμε τὴ σύμφωνη γνώμη τοῦ Τ.Π.Σ.Δ.Ε. τῆς Νομαρχίας μας διατυπωμένη στὸ πρακτικὸ αὐτοῦ μὲ ἀρ. 14/5.7.1977, ἀποφασίζουμε :

Κυρώνουμε τὴν ἔκθεση τῆς Ἐπιτροπῆς ἀπὸ 23.4.1977 θεωρουμένη ἀπὸ τὸ Δ/ντὴ Τ.Υ. Ν. Κερκύρας, μὲ τὴν ὁποία καθορίζονται τὰ ὅρια τοῦ οἰκισμοῦ Σγουράδων Κερκύρας, ὅπως ἀκριβῶς εἰκονίζονται στὸ τοπογραφικὸ διάγραμμα ποὺ τὴ συνοδεύει, τὰ ὁποῖα περικλείονται μὲ κόκκινη γραμμὴ καὶ ὁρίζονται μὲ τοὺς ἀριθμοὺς 1, 2, 3, 4, 5, 6, 7, 8, 9, 10, 11, 12, 12, 14, 15, 16, 17, 18, 19, 20, 21, 1.

Ἡ ἀπόφαση αὐτὴ μαζὶ μὲ τὸ τοπογραφικὸ διάγραμμα νὰ δημοσιευθεῖ στὴν Ἐφημερίδα τῆς Κυβερνήσεως.

Κέρκυρα, 20 Ἰουλίου 1977

Ὁ Νομαρχῶν Δ/ντὴς
Ν. ΜΠΟΥΚΟΥΒΑΛΑΣ

ΕΚΘΕΣΙΣ

Καθορισμοῦ ὁρίων Οἰκισμοῦ Σγουράδων προϋφισταμένου τοῦ ἔτους 1923 καὶ στερουμένου ἐγκεκριμένου ρυμοτομικοῦ σχεδίου Κοινότητος Σγουράδων Κερκύρας.

Ἐν Κερκύρᾳ σήμερον τὴν 23ην τοῦ μηνὸς Ἀπριλίου ἡμέραν Σάββατον τοῦ ἔτους 1977 οἱ ὑπογεγραμμένοι :

1. Ἰωάννης Ἀργυρός, Πολιτικὸς Μηχανικός.
2. Ἰωάννης Τσιόρβας, Ἐργοδηγός
3. Ἰωάννης Σγοῦρος, Πρόεδρος Κοινότητος.

Ἀποτελοῦντες τὴν ὑπὸ τῆς ὑπ' ἀρ. Ε. 35400/6.12.1975 ἀποφάσεως τοῦ Ὑπουργείου Δημοσίων Ἔργων προβλεπομένην Ἐπιτροπήν, τῶν δύο πρώτων μελῶν ταύτης ὁρισθέντων διὰ τῆς ὑπ' ἀρ. ΤΥ/Π 636 ΠΕ/10.1.77 ἀποφάσεως τῆς Νομαρχίας Κερκύρας καὶ κατόπιν προσκλήσεως τοῦ ἐκ τῶν ἀνωτέρω Τεχνικοῦ Ὑπαλλήλου Α' κατηγορίας Ἰωάννου Ἀργυροῦ μεταβάντες εἰς τὸν ἐν ἐπικεφαλίδι οἰκισμόν, προέβημεν εἰς τὸν καθορισμὸν τῶν ὁρίων τοῦ προϋφισταμένου τοῦ ἔτους 1923 καὶ στερουμένου ἐγκεκριμένου ρυμοτομικοῦ σχεδίου οἰκισμοῦ τῆς Κοινότητος Σγουράδων ὡς ἐμφαίνεται εἰς τὸ ἀπὸ 23.4.1977 τοπογραφικὸν Διάγραμμα ὑπὸ κλίμακα 1 : 2.000 ἤτοι ἐντὸς τῆς ὁριογραμμῆς τῆς περιβαλλούσης τὰς οἰκείας ὑπ' αὔξοντα ἀριθμὸν 1, 2, 3, 4, 5, 6, 7, 8, 9, 10, 11, 12, 13, 14, 15, 16, 17, 18, 19, 20, 21, 5, 1 τῶν ὁποίων οἱ φερόμενοι ἰδιοκτῆται ὑπὸ τὸν αὐτὸν αὔξοντα ἀριθμὸν ἐγγράφονται ἐπὶ τοῦ παρακειμένου πίνακος «ὁριακῶν κτισμάτων οἰκισμοῦ» ὅπερ διάγραμμα ὑπογράφεται ὑπὸ τῶν μελῶν τῆς Ἐπιτροπῆς, καὶ ἀποτελεῖ ἀναπόσπαστον τμῆμα τῆς παρούσης.


Ἐφ' ᾧ συνετάγη καὶ ὑπογράφεται ὡς ἕπεται :

Η ΕΠΙΤΡΟΠΗ

1. Ἰωάννης Ν. Ἀργυρός, Πολιτικὸς Μηχανικός.
2. Ἰωάννης Τσιόρβας, Ἐργοδηγός
3. Ἰωάννης Σγοῦρος, Πρόεδρος Κοινότητος Σγουράδων.

Ἐθεωρήθη ἐν Κερκύρᾳ τῇ0000 1977

Ὁ ΔΤΥ Ν. Κερκύρας
Ι. ΠΟΛΕΝΑΚΗΣ
Ἐπιθεωρητὴς μ ε 2ο β.

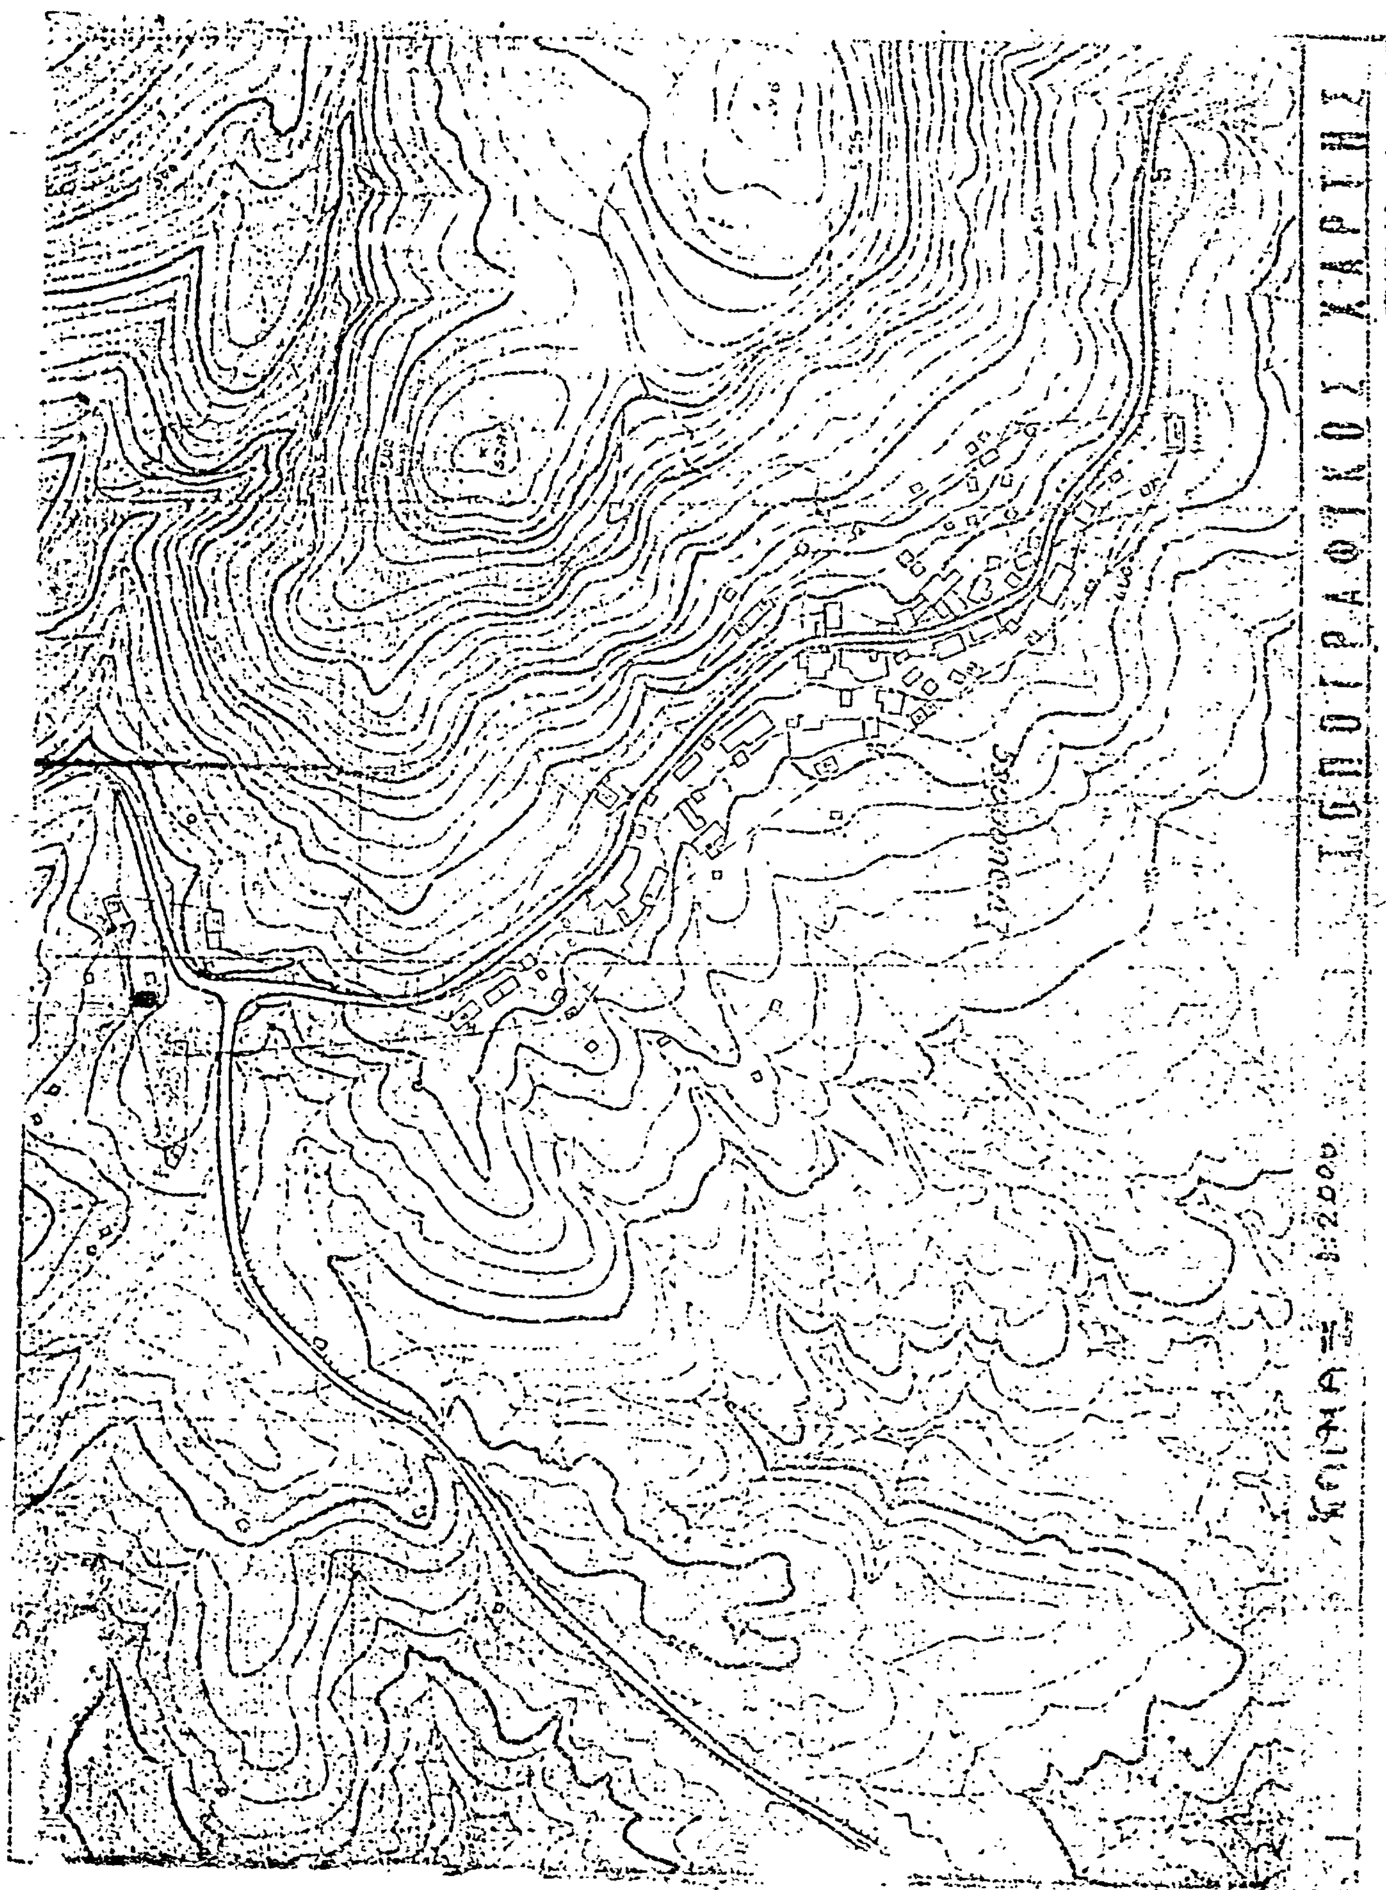
ΤΟΠΟΓΡΑΦΙΚΟΣ ΧΑΡΤΗΣ
ΚΛΙΜΑΞ 1:2000

ΠΙΝΑΞ

ΟΡΙΟΘΕΣΗ ΚΤΙΣΜΑΤΩΝ ΟΙΚΙΣΜΟΥ ΣΓΟΥΡΑΔΩΝ

Α/Α	ΟΝΟΜΑΤΕΠΩΝΥΜΟΝ ΦΕΡΟΜΕΝΟΥ ΩΣ ΙΔΙΟΚΤΗΤΟΥ	ΕΙΔΟΣ ΚΤΙΣΜΑΤΩΝ				
1	ΣΓΟΥΡΟΣ Σαββής του Σπυρίδωνος	Διώροφος	[illegible]	κεραμοσκεπής	Παλαιά	Π
2	" Σπυρίδων του Γεωργίου	[illegible]	"	"	Νέα	Ν
3	ΚΟΡΣΤΑΣ Χριστόδουλος του Φραγκίσκου	"	"	"	Παλαιά	Π
4	ΣΕΡΒΟΣ Σπυρίδων του Πέτρου	"	"	"	Νέα	Ν
5	ΣΓΟΥΡΟΣ Γεώργιος του Ευσταθίου	"	"	"	Παλαιά	Π
6	" Ευστάθιος του Χρήστου	"	"	"	"	Π
7	" Βασίλειος του Αλεξάνδρου	"	"	"	"	Π
8	" [illegible] του Γερασίμου	Διώροφος	"	δωματοσκεπής	Νέα	Ν
9	" Παναγιώτης του Πέτρου	[illegible]	"	κεραμοσκεπής	"	Ν
10	" Αντώνιος του Παναγιώτου	"	"	"	Παλαιά	Π
11	" Παναγιώτης του Πέτρου	"	"	"	"	Π
12	" Γρηγόριος του Αναστασίου	"	"	"	"	Π
13	ΚΟΙΝΟΤΙΚΗ ΑΙΘΟΥΣΑ	"	"	"	"	Π
14	ΚΟΡΣΤΑΣ Χριστόδουλος του Φραγκίσκου	"	"	"	"	Π
15	ΜΑΝΟΥΛΑΣ Ιωάννης του Γρηγορίου	"	"	"	"	Π
16	ΚΟΡΣΤΑΣ Μιλτιάδης του Φραγκίσκου	"	"	"	Νέα	[illegible]
17	ΙΕΡΟΣ ΝΑΟΣ Υ. ΘΕΟΤΟΚΟΥ	"	"	"	Παλαιά	Π
18	ΣΓΟΥΡΟΣ Ηλίας του Αναστασίου	"	"	"	"	Π
19	ΣΓΟΥΡΟΥ Αικατερίνη του Αθανασίου	"	"	"	"	Π
20	ΣΓΟΥΡΟΣ Στέφανος του Χρήστου	Διώροφος	"	"	"	Π
21	" Δανιήλ του Σπυρίδωνος	[illegible]	"	Πλακοσκεπής	Νέα	Ν

ΟΙΚΙΣΜΟΣ ΣΓΟΥΡΑΔΩΝ

ΠΡΟΫΦΙΣΤΑΜΕΝΟΣ ΤΟΥ ΕΤΟΥΣ 1923

ΚΛΙΜΑΞ 1:2000


ΕΝ ΚΕΡΚΥΡΑ ΤΗ 23/4/1977

Η ΕΠΙΤΡΟΠΗ

1. ΙΩΑΝΝΗΣ [illegible]
ΠΟΛ. ΜΗΧΑΝΙΚΟΣ ΕΠΙ ΣΥΜΒΑΣΕΙ

2. ΙΩΑΝΝΗΣ [illegible]
ΑΓΡΟΝΟΜΟΣ Δ.Ε.

3. [illegible] ΚΟΙΝΟΤΗΤΟΣ

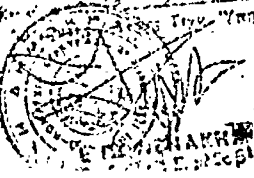

Ἀριθ. ΤΥ/οἰκ. 6251/Φ.5.5.5. (12)

Περὶ κυρώσεως τῆς ἀπὸ 20.4.1977 ἐκθέσεως καθορισμοῦ ὁρίων Οἰκισμοῦ Ἄφρας τῆς ὁμώνυμης Κοινότητας Ν. Κερκύρας, ποὺ ὑπῆρχε πρὶν ἀπὸ τὸ ἔτος 1923 καὶ δὲν ἔχει σχέδιο ρυμοτομίας.

Ο ΝΟΜΑΡΧΗΣ ΚΕΡΚΥΡΑΣ

Ἔχοντας ὑπόψη:

1. Τὶς διατάξεις τοῦ Ν.Δ. τῆς 17.7.1923 «περὶ σχεδίων πόλεων, κωμῶν καὶ συνοικισμῶν τοῦ Κράτους καὶ οἰκοδομῆς αὐτῶν».

2. Τὴν ἀπόφαση ἀρ. Ε. 35400/6.12.75 τοῦ Ὑπουργείου Δημ. Ἔργων – Ὑπηρεσίας Οἰκισμοῦ «περὶ τοῦ τρόπου καθορισμοῦ ὁρίων οἰκισμῶν πρὸ τοῦ ἔτους 1923, στερουμένων σχεδίων ρυμοτομίας».

3. Τὴν ἀπόφασή μας ΤΥ/7482/31.8.76 ὅπως τροποποιήθηκε μὲ τὴν ὅμοια ἀρ. ΤΥ/2192/16.3.77 «περὶ συγκροτήσεως ἐπιτροπῆς διὰ τὸν καθορισμὸν τῶν ὁρίων τοῦ ἐν θέματι οἰκισμοῦ».

4. Τὰ κατωτέρω δικαιολογητικὰ ποὺ μᾶς ὑπέβαλε ἡ Δ.Τ.Υ. Ν. Κερκύρας, α) Ἀπὸ 20.4.77 ἔκθεση καθορισμοῦ τῶν ὁρίων τοῦ οἰκισμοῦ Ἄφρας, καὶ β) τοπογραφικὸ διάγραμμα ποὺ συνοδεύει τὴν ἔκθεση, τὰ ὁποῖα ἔχουν συνταχθεῖ ἀπὸ τὴν ἐπιτροπὴ ποὺ συγκροτήσαμε, καὶ ἀφοῦ ἴδαμε τὴ σύμφωνη γνώμη τοῦ Τ.Π.Σ.Δ.Ε. τῆς Νομαρχίας μας διατυπωμένη στὸ πρακτικὸ αὐτοῦ μὲ ἀρ. 13/28.6.1977, ἀποφασίζουμε:

Κυρώνουμε τὴν ἔκθεση τῆς Ἐπιτροπῆς ἀπὸ 20.4.1977 θεωρημένη ἀπὸ τὸν Δ/ντὴ Τ.Υ.Ν. Κερκύρας, μὲ τὴν ὁποία καθορίζονται τὰ ὅρια τοῦ οἰκισμοῦ Ἄφρας Κερκύρας, ὅπως ἀκριβῶς εἰκονίζονται στὸ τοπογραφικὸ διάγραμμα ποὺ τὴν συνοδεύει, τὰ ὁποῖα περικλείονται μὲ κόκκινη γραμμὴ καὶ ὁρίζονται μὲ τοὺς ἀριθμοὺς 1, 2, 3, 4, 5, 6, 7, 8, 9, 10, 11, 12, 13, 14, 15, 16, 17, 18, 19, 20, 21, 22, 23, 24, 24Α, 25, 26, 27, 28, 29, 30, 31, 32, 33, 34, 35, 36, 37, 38, 39, 40, 41, 42, 43, 44, 1.

Η ἀπόφαση αὐτὴ μαζὶ μὲ τὸ τοπογραφικὸ διάγραμμα νὰ δημοσιευθεῖ στὴν Ἐφημερίδα τῆς Κυβερνήσεως.

Κέρκυρα 9 Ἰουλίου 1977

Ὁ Νομάρχης
ΑΘ. ΡΑΠΤΗΣ

ΕΚΘΕΣΙΣ

Καθορισμοῦ ὁρίων Οἰκισμοῦ Ἄφρας προϋφισταμένου τοῦ ἔτους 1923 καὶ στερουμένου ἐγκεκριμένου ρυμοτομικοῦ σχεδίου Κοινότητος Ἄφρας Κερκύρας.

Ἐν Κερκύρᾳ σήμερον τὴν 20ὴν τοῦ μηνὸς Ἀπριλίου ἡμέραν Τετάρτην τοῦ ἔτους 1977 οἱ ὑπογεγραμμένοι:

1. Ἰωάννης Ἀργυρός, Πολ. Μηχ/κὸς Δ.Ε. ἐπὶ συμβάσει.

2. Δημήτριος Παγώνης, Ἐργοδηγὸς Δ.Ε. ἐπὶ 7ῳ βαθμῷ.

3. Βασίλειος Ριγανᾶς, Πρόεδρος Κοινότητος Ἄφρας.

Ἀποτελοῦντες τὴν ὑπὸ τῆς ὑπ' ἀρ. Ε. 35400/6.12.1975 ἀποφάσεως τοῦ Ὑπουργείου Δημοσίων Ἔργων προβλεπομένην Ἐπιτροπὴν τῶν δύο πρώτων μελῶν ταύτης ὁρισθέντων διὰ τῆς ὑπ' ἀρ. ΤΥ/2192/16.3.77 ἀποφάσεως τῆς Νομαρχίας Κερκύρας, καὶ κατόπιν προσκλήσεως τοῦ ἐκ τῶν ἀνωτέρω Τεχνικοῦ Ὑπαλλήλου Α' Κατηγορίας Ἰωάννου Ἀργυροῦ μεταβάντες εἰς τὸν ἐν ἐπικεφαλίδι οἰκισμὸν Ἄφρας Κερκύρας, προέβημεν εἰς τὸν καθορισμὸν τῶν ὁρίων τοῦ προϋφισταμένου τοῦ ἔτους 1923 καὶ στερουμένου ἐγκεκριμένου ρυμοτομικοῦ σχεδίου οἰκισμοῦ Ἄφρας Κοινότητος Ἄφρας ὡς ἐμφαίνεται εἰς τὸ ἀπὸ Τοπογραφικὸν Διάγραμμα ὑπὸ κλίμακα 1 : 1.000 ἤτοι ἐντὸς τῆς ὁριογραμμῆς περιβαλλούσης τὰς οἰκίας ὑπ' αὔξοντα ἀριθμὸν 1, 2, 3, 4, 5, 6, 7, 8, 9, 10, 11, 12, 13, 14, 15, 16, 17, 18, 19, 20, 21, 22, 23, 24, 25, 26, 27, 28, 29, 30, 31, 32, 33, 34, 35, 36, 37, 38, 39, 40, 41, 42, 43, 44, 1. τῶν ὁποίων οἱ φερόμενοι ἰδιοκτῆται ὑπὸ τὸν αὐτὸν αὔξοντα ἀριθμὸν ἐγγράφονται ἐπὶ τοῦ παρακειμένου πίνακος «ὁριακῶν κτισμάτων οἰκισμοῦ Ἄφρας Κερκύρας ὅπερ διάγραμμα ὑπογράφεται παρ' ἁπάντων τῶν μελῶν τῆς Ἐπιτροπῆς, καὶ ἀποτελεῖ ἀναπόσπαστον τμῆμα τῆς παρούσης.

Ἐφ' ᾧ συνετάγη καὶ ὑπογράφεται ὡς ἕπεται:


Η ΕΠΙΤΡΟΠΗ

Ι. ΑΡΓΥΡΟΣ Δ. ΠΑΓΩΝΗΣ ΒΑΣ. ΡΙΓΑΝΑΣ

Ὁ ΔΤΥ Ν. Κερκύρας
Ι. ΠΟΛΕΝΑΚΗΣ
Ἐπιθεωρητὴς Μ.Ε. ἐπὶ 2ῳ βαθ.

ΠΙΝΑΞ ΟΡΙΑΚΩΝ ΚΤΙΣΜΑΤΩΝ ΟΙΚΙΣΜΟΥ ΑΦΡΑΣ

ΟΙΚΙΣΜΟΣ ΑΦΡΑΣ ΠΡΟΫΦΙΣΤΑΜΕΝΟΣ ΤΟΥ ΕΤΟΥΣ 1923

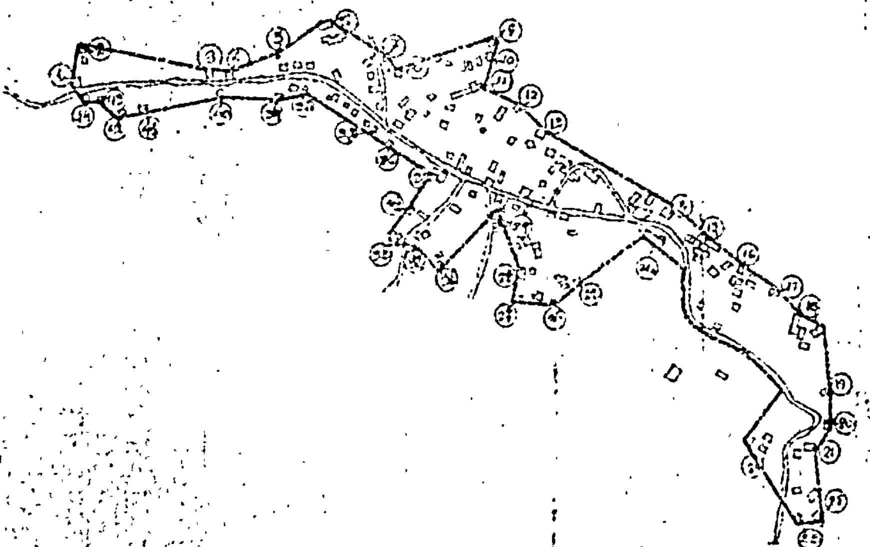

1	[illegible]	[illegible]	[illegible]	[illegible]	[illegible]
2	[illegible]	[illegible]	[illegible]	-//-	-//-
3	[illegible]	[illegible]	[illegible]	-//-	-//-
4	[illegible]	[illegible]	[illegible]	-//-	-//-
5	-//-	[illegible]	[illegible]	-//-	-//-
6	-//-	[illegible]	[illegible]	[illegible]	-//-
7	-//-	[illegible]	[illegible]	[illegible]	-//-
8	-//-	[illegible]	[illegible]	-//-	-//-
9	-//-	[illegible]	[illegible]	-//-	-//-
10	-//-	[illegible]	[illegible]	[illegible]	-//-
11	-//-	[illegible]	[illegible]	[illegible]	-//-
12	-//-	[illegible]	[illegible]	-//-	-//-
~~13~~	~~[illegible]~~	~~[illegible]~~	~~[illegible]~~		
14	[illegible]	[illegible]	[illegible]	[illegible]	-//-
15	[illegible]	[illegible]	[illegible]	-//-	-//-
16	[illegible]	[illegible]	[illegible]	-//-	-//-
17	[illegible]	[illegible]	[illegible]	[illegible]	-//-
18	-//-	[illegible]	[illegible]	[illegible]	-//-
19	-//-	Ρίγγας	[illegible]	[illegible]	-//-
20	-//-	[illegible]	[illegible]	[illegible]	-//-
21	-//-	[illegible]	[illegible]	-//-	[illegible]
22	-//-	[illegible]	Μαρία	-//-	-//-
23	-//-	[illegible]	Ανδρέας	-//-	[illegible]
24α	-//-	[illegible]	[illegible]	-//-	-//-
24	-//-	[illegible]	[illegible]	-//-	-//-
25	-//-	[illegible]	Σπυρίδων	-//-	-//-
26	[illegible]	-//-	[illegible]	-//-	-//-
27	[illegible]	[illegible]	[illegible]	[illegible]	-//-
28	-//-	[illegible]	[illegible]	[illegible]	-//-
29	[illegible]	Ρίγγας	Θεόδωρος	-//-	-//-
30	[illegible]	Ρίγγας	Αντώνιος	[illegible]	-//-
31	-//-	Ρίγγας	Γεώργιος	[illegible]	-//-
32	-//-	[illegible]	[illegible]	[illegible]	-//-
33	-//-	Ρίγγας	[illegible]	-//-	-//-
34	-//-	[illegible]	Σοφία	-//-	-//-
35	-//-	[illegible]	[illegible]	-//-	-//-
36	-//-	[illegible]	[illegible]	-//-	-//-
37	-//-	[illegible]	[illegible]	[illegible]	-//-
38	-//-	[illegible]	[illegible]	[illegible]	[illegible]
39	-//-	[illegible]	[illegible]	-//-	[illegible]
40	-//-	[illegible]	[illegible]	-//-	-//-
41	[illegible]	Ρίγγας	Παναγιώτης	-//-	-//-
42	-//-	Ρίγγας	Αλέξανδρος	-//-	-//-
43	[illegible]	[illegible]	[illegible]	-//-	-//-
44	-//-	Ρίγγας	Στέφανος	-//-	-//-

Η ΕΠΙΤΡΟΠΗ ΚΑΘΟΡΙΣΜΟΥ ΤΩΝ ΟΡΙΩΝ ΤΟΥ ΟΙΚΙΣΜΟΥ

ΙΩΑΝΝ. ΑΡΓΥΡΟΣ
ΠΟΛ. ΜΗΧΑΝΙΚΟΣ

ΔΗΜ. ΠΑΓΩΝΗΣ
ΕΡΓΟΔΗΓΟΣ Δ.Ε.

ΒΑΣΙΛΕΙΟΣ ΡΙΓΑΝΑΣ
ΠΡΟΕΔΡΟΣ ΚΟΙΝΟΤΗΤΟΣ



ΕΘΕΩΡΗΘΗ
Ε. ΠΟΛΕΝΑΚΗΣ

Η ΥΠΗΡΕΣΙΑ ΤΟΥ ΕΘΝΙΚΟΥ ΤΥΠΟΓΡΑΦΕΙΟΥ

ΓΝΩΣΤΟΠΟΙΕΙ ΟΤΙ:

Ἡ ἐτησία συνδρομὴ τῆς Ἐφημερίδος τῆς Κυβερνήσεως, ἡ τιμὴ τῶν τμηματικῶς πωλουμένων φύλλων αὐτῆς καὶ τὰ τέλη δημοσιεύσεως ἐν τῇ Ἐφημερίδι τῆς Κυβερνήσεως, καθωρίσθησαν ἀπὸ 1ης Ἰανουαρίου 1974 ὡς κάτωθι:

Α'. ΕΤΗΣΙΑΙ ΣΥΝΔΡΟΜΑΙ

1. Διὰ τὸ Τεῦχος Α'	Δραχ.	600
2. » » » Β'	»	700
3. » » » Γ'	»	500
4. » » » Δ'	»	1.000
5. » » » Νομικῶν Προσώπων Δ. Δ.	»	500
6. » » » Παράρτημα	»	300
7. » » » Ἀνωνύμων Ἑταιρειῶν κ.λ.π.	»	3.000
8. » » Δελτίον Ἐμπορικῆς καὶ Βιομηχανικῆς Ἰδιοκτησίας	»	200
9. Δι' ἅπαντα τὰ τεύχη, καὶ τὸ Δελτίον Ἐμπ. καὶ Βιομ. Ἰδιοκτησίας	»	6.000

Οἱ Δῆμοι καὶ αἱ Κοινότητες τοῦ Κράτους καταβάλλουσι τὸ ἥμισυ τῶν ἀνωτέρω συνδρομῶν.

Ὑπὲρ τοῦ Ταμείου Ἀλληλοβοηθείας Προσωπικοῦ τοῦ Ἐθνικοῦ Τυπογραφείου (ΤΑΠΕΤ) ἀναλογοῦν τὰ ἑξῆς ποσά:

1. Διὰ τὸ Τεῦχος Α'	Δραχ.	30
2. » » » Β'	»	35
3. » » » Γ'	»	25
4. » » » Δ'	»	50
5. » » » Νομικῶν Προσώπων Δημοσίου Δικαίου	»	25
6. » » » Παράρτημα	»	15
7. » » » Ἀνωνύμων Ἑταιρειῶν κ.λ.π.	»	150
8. » » Δελτίον Ἐμπ. καὶ Βιομ. Ἰδιοκτησίας	»	10
9. Δι' ἅπαντα τὰ τεύχη	»	300

Β'. ΤΙΜΗ ΦΥΛΛΩΝ

Ἕκαστον φύλλον, μέχρις 8 σελίδων, τιμᾶται δραχ. 3, ἀπὸ 9 ἕως 40 σελ. δραχ. 8, ἀπὸ 41 ἕως 80 σελ. δραχ. 15, ἀπὸ 81 σελ. καὶ ἄνω ἡ τιμὴ πωλήσεως ἑκάστου φύλλου προσαυξάνεται κατὰ δραχ. 15 ἀνὰ 80 σελίδας.

Γ'. ΤΕΛΗ ΔΗΜΟΣΙΕΥΣΕΩΝ

I Εἰς τὸ τεῦχος Ἀνωνύμων Ἑταιρειῶν καὶ Ἑταιρειῶν Περιωρισμένης Εὐθύνης:

Α'. Δημοσιεύματα Ἀνωνύμων Ἑταιρειῶν

1. Τῶν δικαστικῶν πράξεων	Δραχ.	400
2. Τῶν καταστατικῶν Ἀνωνύμων Ἑταιρειῶν	»	10.000
3. Τῶν τροποποιήσεων τῶν καταστατικῶν τῶν Ἀνωνύμων Ἑταιρειῶν	»	2.000
4. Τῶν ἀνακοινώσεων καὶ προσκλήσεων εἰς γενικὰς συνελεύσεις, τῶν κατὰ τὸ ἄρθρον 32 τοῦ Ν. 3221/24 γνωστοποιήσεων, τῶν ἀνακοινώσεων τῶν προβλεπομένων ὑπὸ τοῦ ἄρθρου 59 παρ. 3 τοῦ Ν.Δ. 400/70 περὶ Ἀλλοδαπῶν Ἀσφαλιστικῶν Ἑταιρειῶν, ὡς καὶ τῶν ἀποφάσεων τοῦ Διοικητικοῦ Συμβουλίου τοῦ ΕΛΤΑ τῶν ἀφορωσῶν εἰς προσωρινὰς διατάξεις	»	1.000
5. Τῶν ἀνακοινώσεων τῶν ὑπὸ διάλυσιν Ἀνωνύμων Ἑταιρειῶν, κατὰ τὸ Β.Δ. 20/5/1939	»	200
6. Τῶν Ἰσολογισμῶν τῶν Ἀνων. Ἑταιρειῶν	»	4.000
7. Τῶν συνοπτικῶν μηνιαίων καταστάσεων τῶν Τραπεζικῶν Ἑταιρειῶν	»	1.000
8. Τῶν ἀποφάσεων περὶ ἐγκρίσεως τιμολογίων τῶν Ἀσφαλιστικῶν Ἑταιρειῶν	»	600
9. Τῶν ὑπουργικῶν ἀποφάσεων περὶ παροχῆς ἀδείας ἐπεκτάσεως τῶν ἐργασιῶν Ἀσφαλιστικῶν Ἑταιρειῶν, τῶν ἐκθέσεων περιουσιακῶν στοιχείων Ἀνων. Ἑταιρειῶν ἐν γένει, ὡς καὶ τῶν ἀποφάσεων τοῦ Δ.Σ τοῦ ΕΛΤΑ δι' ὧν ἐγκρίνονται καὶ δημοσιεύονται οἱ κανονισμοὶ αὐτοῦ	»	4.000
10. Τῶν ἀποφάσεων περὶ παροχῆς πληρεξουσιότητος πρὸς ἀντιπροσώπευσιν ἐν Ἑλλάδι ἀλλοδαπῶν Ἑταιρειῶν, ὡς καὶ τῶν ἀποφάσεων περὶ μεταβιβάσεως τοῦ χαρτοφυλακίου Ἀσφαλιστικῶν Ἑταιρειῶν κατὰ τὸ ἄρθρον 59 παρ. 1 τοῦ Ν.Δ. 400/70	»	2.000
11. Τῶν ἀποφάσεων περὶ συγχωνεύσεως Ἀνωνύμων Ἑταιρειῶν	»	10.000
12. Τῶν ἀποφάσεων τῆς Ἐπιτροπῆς τοῦ Χρηματιστηρίου περὶ εἰσαγωγῆς χρεωγράφων εἰς τὸ Χρηματιστήριον πρὸς διαπραγμάτευσιν, συμφώνως πρὸς τὰς διατάξεις τοῦ ἄρθρου 2 παρ. 3 Α.Ν. 148/67	»	1.000
13. Τῶν ἀποφάσεων τῆς Ἐπιτροπῆς κεφαλαιαγορᾶς περὶ διαγραφῆς χρεωγράφων ἐκ τοῦ Χρηματιστηρίου, συμφώνως πρὸς τὰς διατάξεις τοῦ ἄρθρου 2 παρ. 4 Α.Ν.148/1967	»	1.000

Β'. Δημοσιεύματα Ἑταιρ. Περιωρισμένης Εὐθύνης

1. Τῶν καταστατικῶν	Δραχ.	1.000
2. Τῶν τροποποιήσεων τῶν καταστατικῶν	»	400
3. Τῶν ἀνακοινώσεων καὶ προσκλήσεων	»	200
4. Τῶν Ἰσολογισμῶν	»	1.000
5. Τῶν ἐκθέσεων ἐκτιμήσεως περιουσιακῶν στοιχείων	»	1.000

Γ'. Δημοσιεύματα Ἀλληλασφαλιστικῶν Συνεταιρισμῶν - Ἀλληλασφαλιστικῶν Ταμείων καὶ Φιλανθρωπικῶν Σωματείων

1. Τῶν ὑπουργικῶν ἀποφάσεων περὶ χορηγήσεως ἀδείας λειτουργίας Ἀλληλασφαλιστικῶν Συνεταιρισμῶν - Ἀλληλασφαλιστικῶν Ταμείων	»	1.000
2. Τῶν Ἰσολογισμῶν τῶν ὡς ἄνω Συνεταιρισμῶν, Ταμείων καὶ Σωματείων	»	1.000

II. Εἰς τὸ τεῦχος Τέταρτον, τῶν δικαστικῶν πράξεων, προσκλήσεων καὶ λοιπῶν δημοσιεύσεων	»	400

Τὸ ὑπὲρ τοῦ Ταμείου Ἀλληλοβοηθείας Προσωπικοῦ Ἐθνικοῦ Τυπογραφείου (ΤΑΠΕΤ) καταβλητέον ποσοστὸν ἐπὶ τῶν τελῶν δημοσιεύσεων ἐν τῷ τεύχει Ἀνωνύμων Ἑταιρειῶν καὶ Ἑταιρειῶν Περιωρισμένης Εὐθύνης ἐν γένει ὡρίσθη εἰς 5%.

Δ'. ΚΑΤΑΒΟΛΗ ΣΥΝΔΡΟΜΩΝ – ΤΕΛΩΝ ΔΗΜΟΣΙΕΥΜΑΤΩΝ ΚΑΙ ΠΟΣΟΣΤΩΝ Τ.Α.Π.Ε.Τ.

1. Αἱ συνδρομαὶ τοῦ ἐσωτερικοῦ καὶ τὰ τέλη δημοσιεύσεων προκαταβάλλονται εἰς τὰ Δημόσια Ταμεῖα ἔναντι ἀποδεικτικοῦ εἰσπράξεως, ὅπερ, μερίμνῃ τοῦ ἐνδιαφερομένου, ἀποστέλλεται εἰς τὴν Ὑπηρεσίαν τοῦ Ἐθνικοῦ Τυπογραφείου.

2. Αἱ συνδρομαὶ τοῦ ἐξωτερικοῦ δύνανται ν' ἀποστέλλωνται καὶ εἰς ἀνάλογον συνάλλαγμα δι' ἐπιταγῆς ἐπ' ὀνόματι τοῦ Διευθυντοῦ Διοικητικῶν καὶ Οἰκονομικῶν Ὑποθέσεων τοῦ Ἐθνικοῦ Τυπογραφείου.

3. Ἡ καταβολὴ τοῦ ὑπὲρ τοῦ Τ.Α.Π.Ε.Τ. ποσοστοῦ ἐπὶ τῶν ἀνωτέρω συνδρομῶν καὶ τελῶν δημοσιεύσεων ἐνεργεῖται ἐν Ἀθήναις μὲν εἰς τὸ Ταμεῖον τοῦ ΤΑΠΕΤ (Κατάστημα Ἐθνικοῦ Τυπογραφείου), ἐν ταῖς λοιπαῖς δὲ πόλεσι τοῦ Κράτους εἰς τὰ Δημόσια Ταμεῖα, ὅπερ ἀποδίδεται εἰς τὸ ΤΑΠΕΤ, συμφώνως πρὸς τὰ ὁριζόμενα διὰ τῶν ὑπ' ἀριθ. 192378/3639 τοῦ ἔτους 1947 (RONEO 185) καὶ 178048/5321/31.7.65 (RONEO 139) ἐγκυκλίων διαταγῶν τοῦ Γενικοῦ Λογιστηρίου τοῦ Κράτους. Ἐπὶ συνδρομῶν ἐξωτερικοῦ ἀποστελλομένων δι' ἐπιταγῶν, συναποστέλλεται διὰ τῶν ἐπιταγῶν καὶ τὸ ὑπὲρ τοῦ ΤΑΠΕΤ ποσοστόν.

Ὁ Γενικὸς Διευθυντὴς
ΣΕΡΑΦΕΙΜ ΤΡΙΑΝΤΑΦΥΛΛΟΥ

ΕΚ ΤΟΥ ΕΘΝΙΚΟΥ ΤΥΠΟΓΡΑΦΕΙΟΥ